


План поверху 1:100


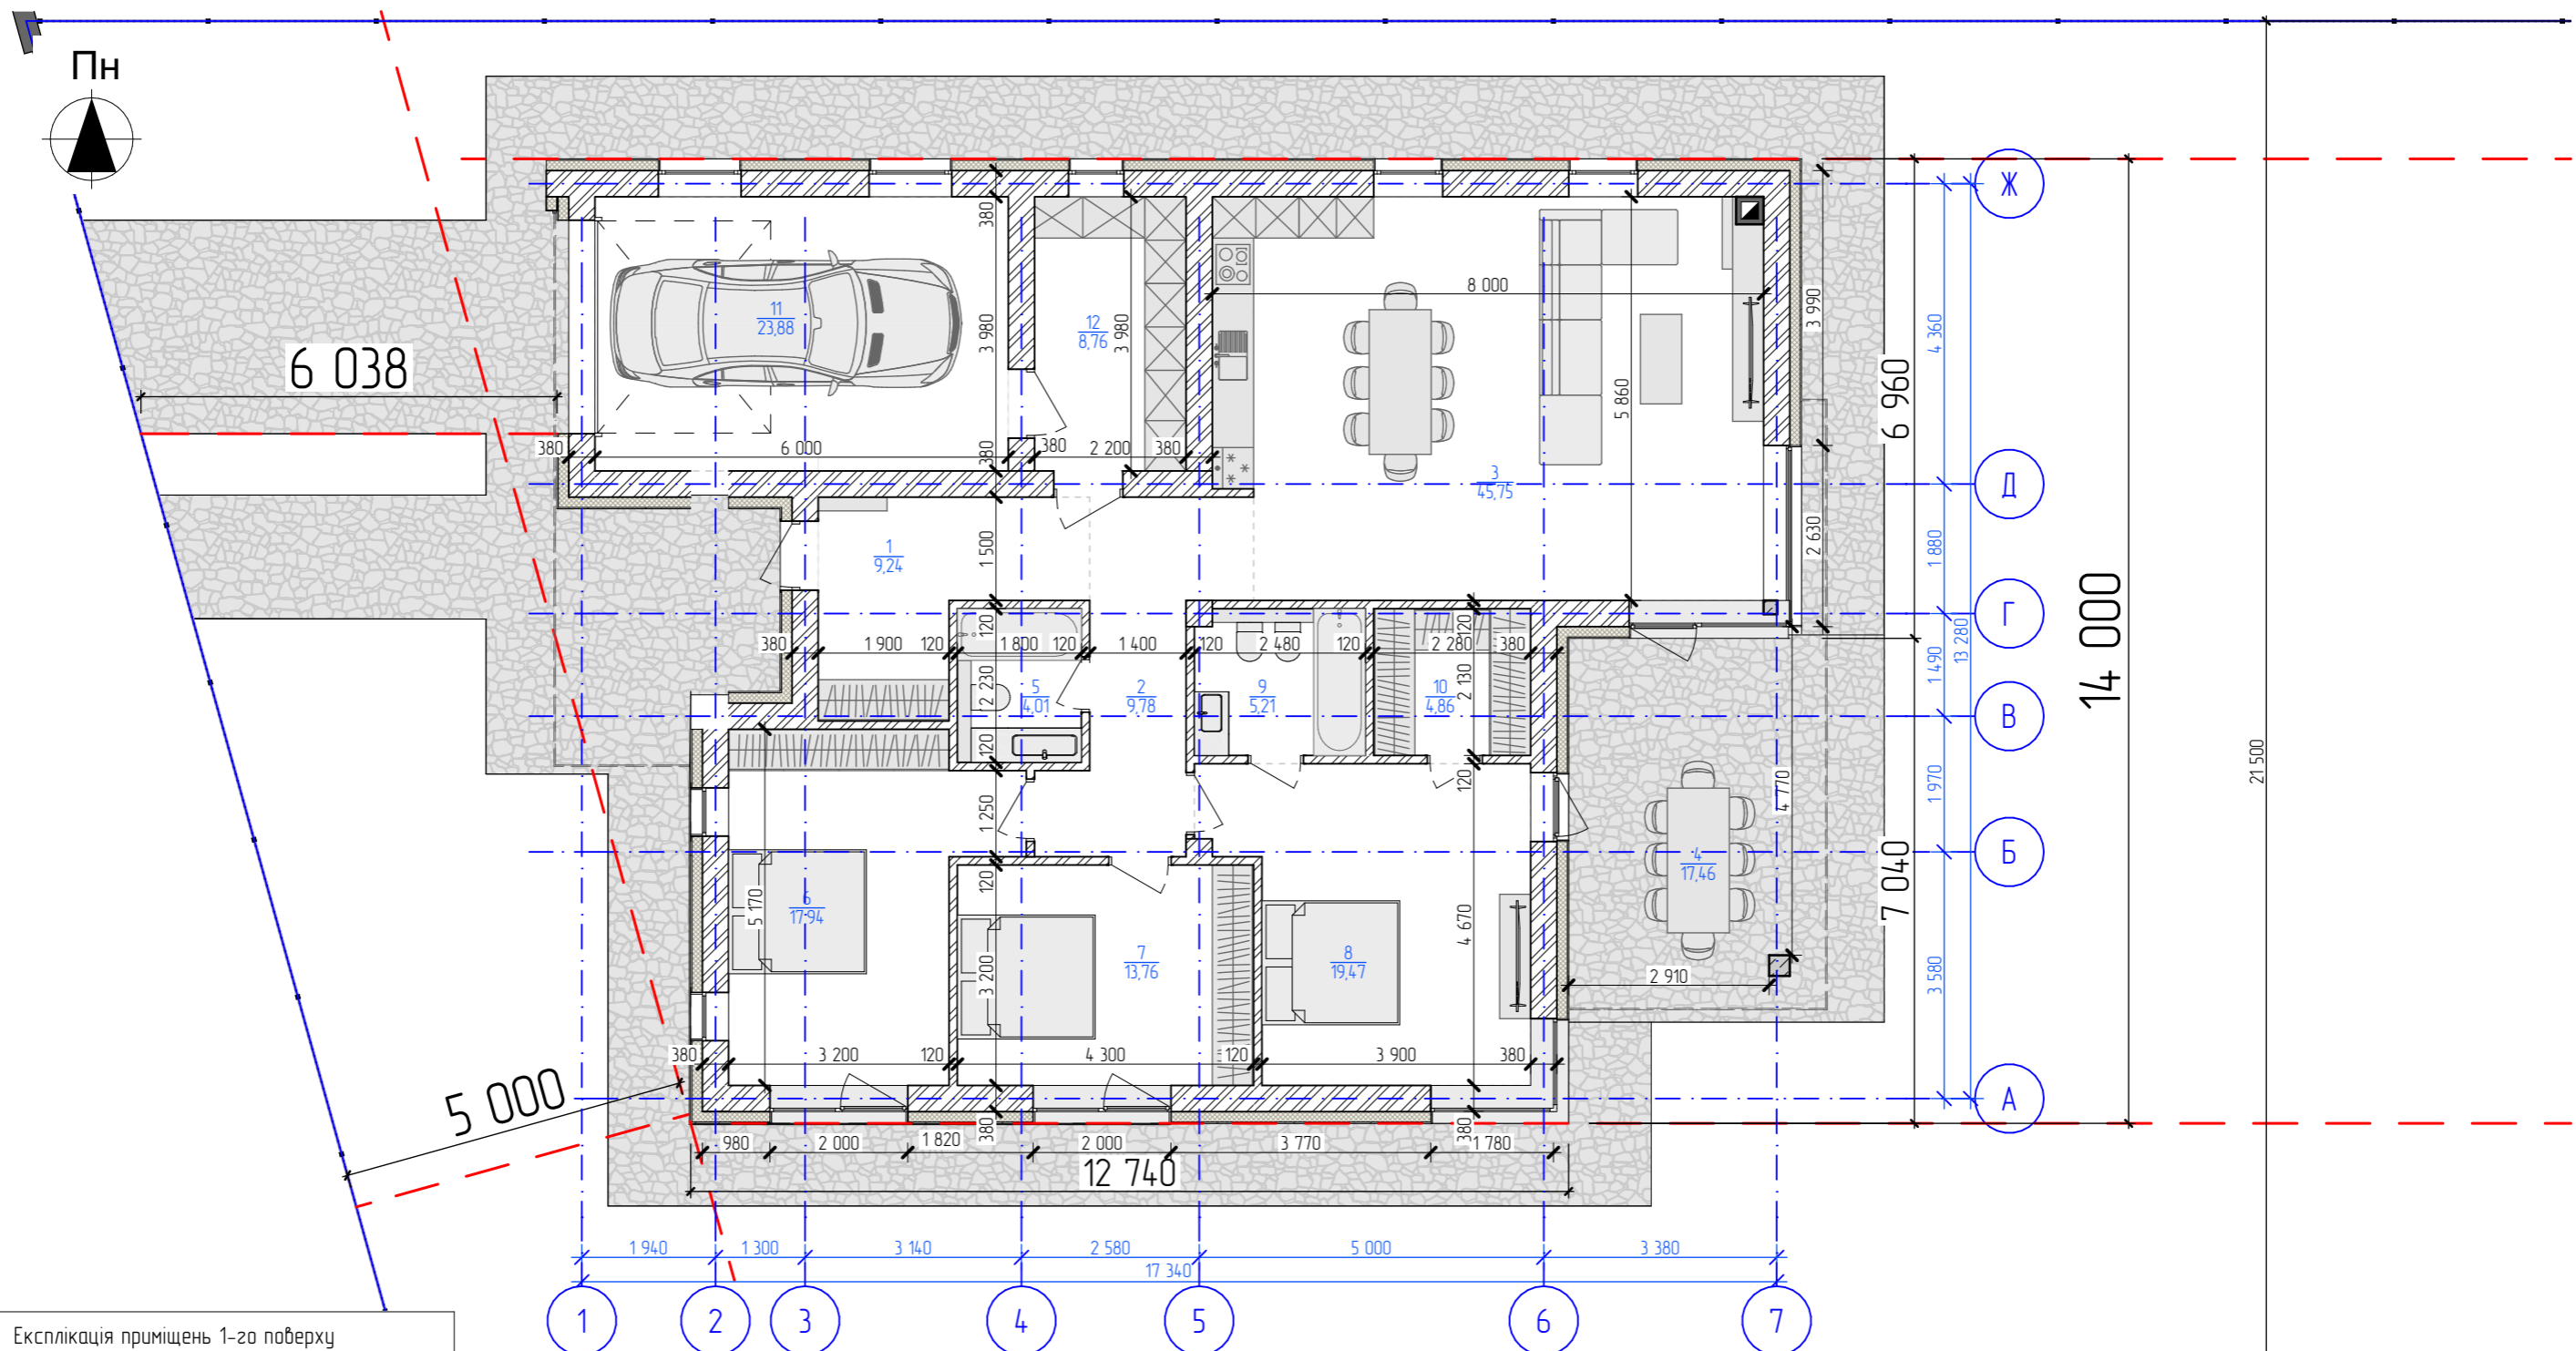


Експлікація приміщень 1-го поверху

№	Назва	Виміряна площа	Площа, кв. м.
1	Передпокії	9,24	9,24
2	Коридор	9,78	9,78
3	Кухня-вітальня	45,75	45,75
4	Навіс, коеф. 0,3	17,46	5,24
5	С\в	4,01	4,01
6	Спальня	17,94	17,94
7	Спальня	13,76	13,76
8	Спальня	19,47	19,47
9	С\в	5,21	5,21
10	Гардероб	4,86	4,86
11	Гараж	23,88	23,88
12	Паливна	8,76	8,76
		180,12 м ²	167,90 м ²

						2024р.								
						Будівництво індивідуального житлового будинку, що розташований у с. Черніїв, Тусменицького району, Івано-Франківської області								
ЗМн.	Ключ	Аркуш	№Док	Підп.	Дата	Індивідуальний житловий будинок			Стадія	Аркуш	Аркушів			
ГАП	Виконав	Виконав	Виконав	Перевірив					РП	1				
									План поверху			ФОП Капустей І. І. Кваліфікаційний сертифікат Серія АА №003486		

Генплан

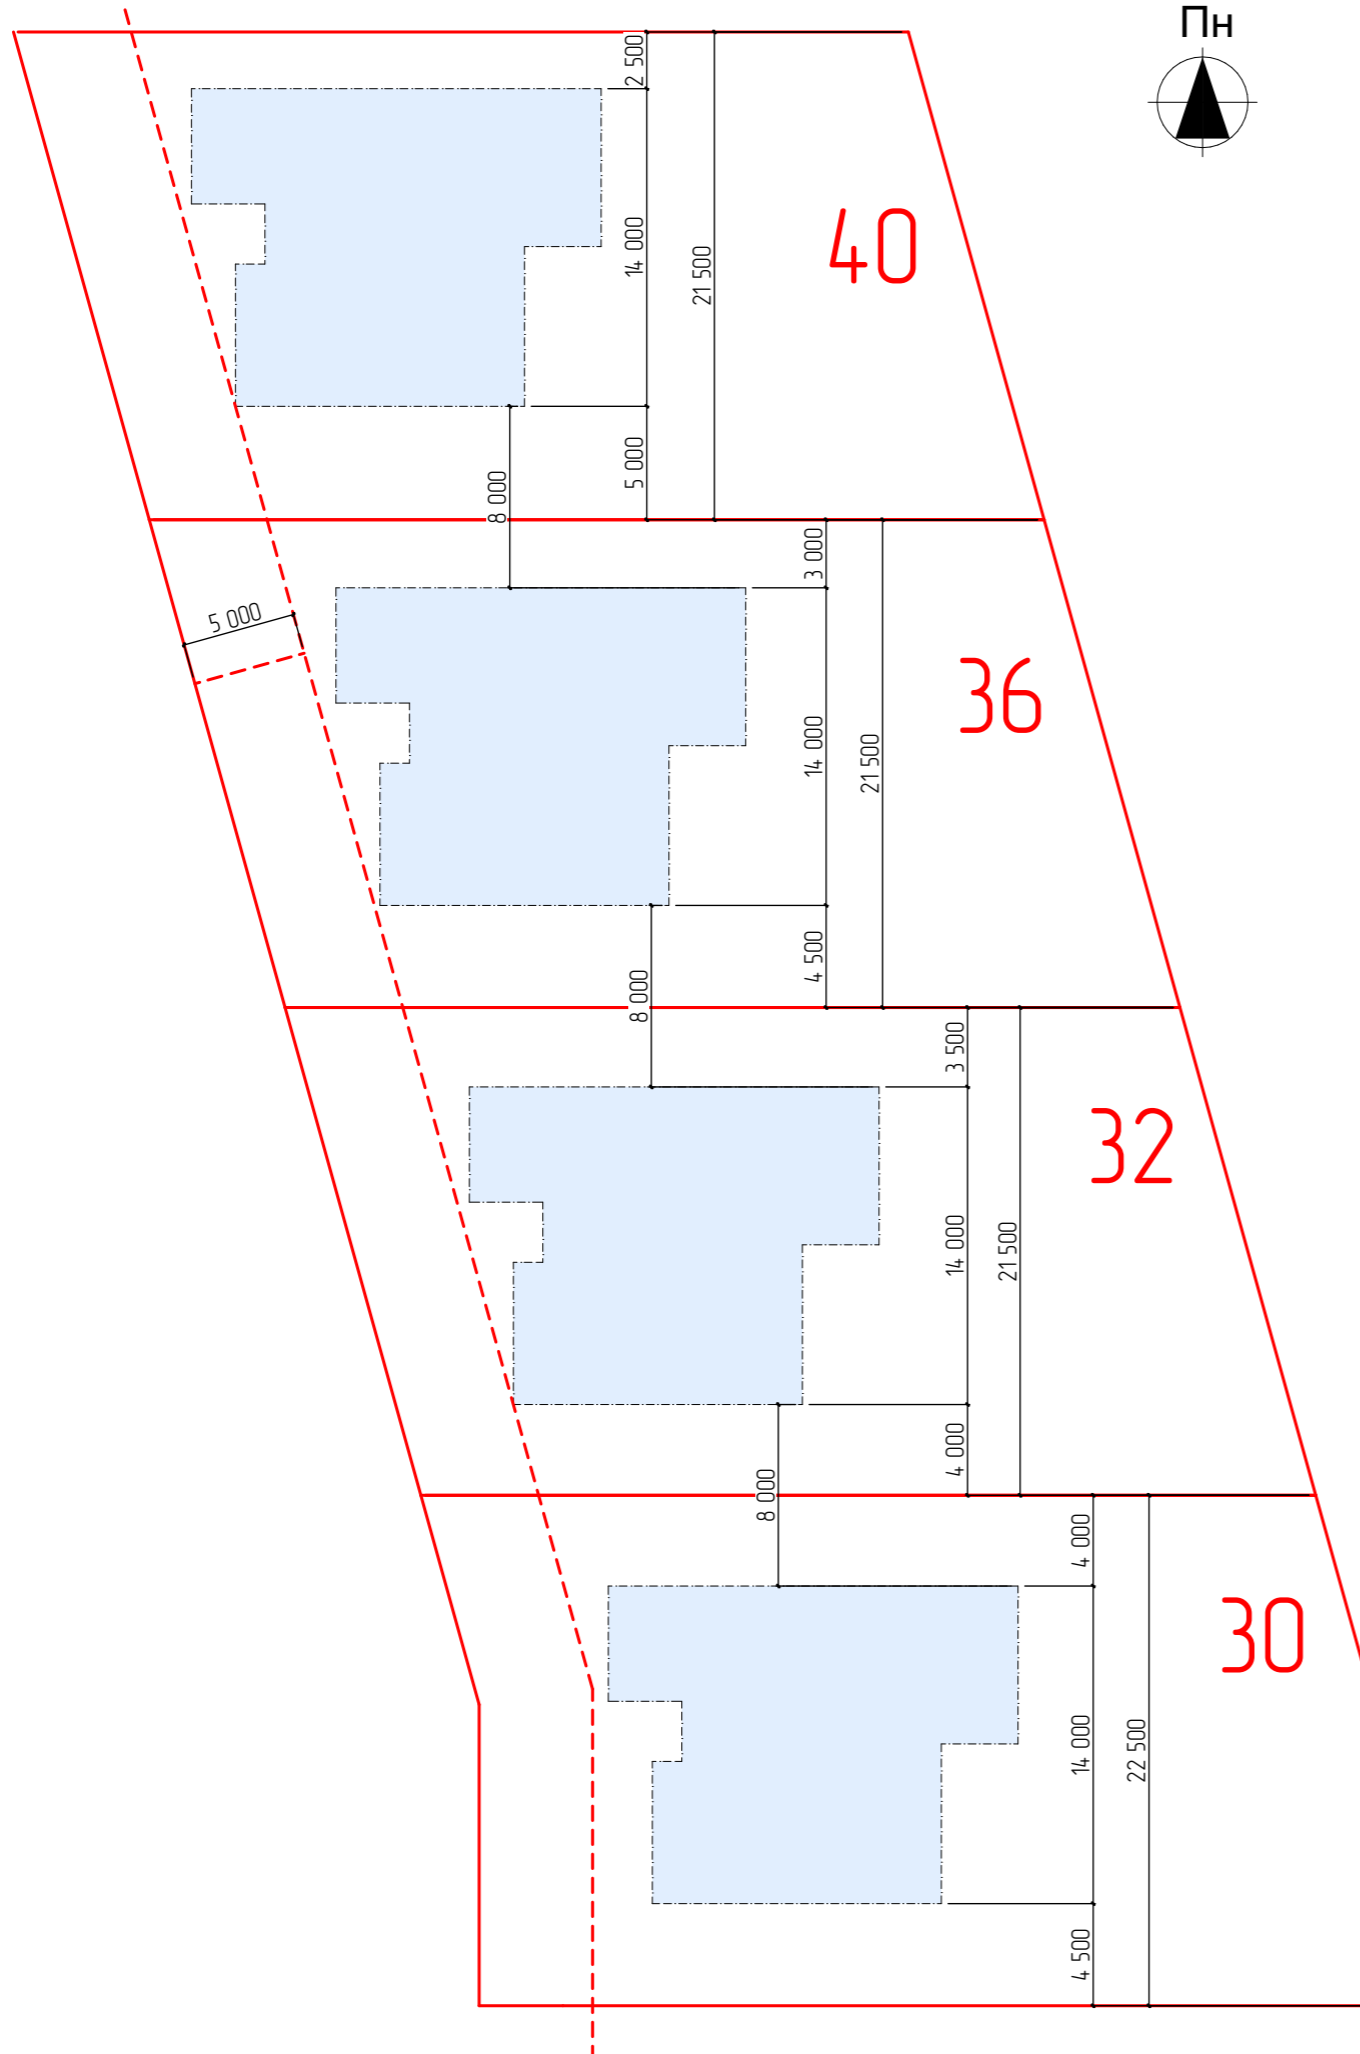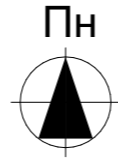

4-ри ділянки
по 0.08 га



						2024р.			
						Будівництво індивідуального житлового будинку, що розташований у с. Черніїв, Тисменицького району, Івано-Франківської області			
ЗМн.	Ключ	Аркуш	№Док.	Підп.	Дата	Індивідуальний житловий будинок	Стадія	Аркуш	Аркушів
ГАП		Капустей І.					РП	2	
Виконав		Барин Д.							
Виконав		Осташ О.							
Перевірив		Капустей І.				Генплан	ФОП Капустей І. І. Кваліфікаційний сертифікат Серія АА №003486		



						2024р.			
						Будівництво індивідуального житлового будинку, що розташований у с. Черніїв, Тусменицького району, Івано-Франківської області			
ЗМн.	Ключ	Аркуш	№Док	Підп.	Дата	Індивідуальний житловий будинок	Стадія	Аркуш	Аркушів
ГАП		Капустей І.					РП	3	
Виконав		Барин Д.					Демонстраційні матеріали		
Виконав		Осташ О.							
Перевірив		Капустей І.				ФОП Капустей І. І. Кваліфікаційний сертифікат Серія АА №003486			



						2024р.			
						Будівництво індивідуального житлового будинку, що розташований у с. Черніїв, Тусменицького району, Івано-Франківської області			
ЗМн.	Ключ	Аркуш	№Док	Підп.	Дата	Індивідуальний житловий будинок	Стадія	Аркуш	Аркушів
ГАП		Капустей І.					РП	4	
Виконав		Барин Д.				Демонстраційні матеріали	ФОП Капустей І. І. Кваліфікаційний сертифікат Серія АА №003486		
Виконав		Осташ О.							
Перевірив		Капустей І.							



						2024р.			
						Будівництво індивідуального житлового будинку, що розташований у с. Черніїв, Тусменицького району, Івано-Франківської області			
ЗМн.	Ключ	Аркуш	№Док	Підп.	Дата	Індивідуальний житловий будинок	Стадія	Аркуш	Аркушів
ГАП		Капустей І.					РП	5	
Виконав		Барин Д.							
Виконав		Осташ О.							
Перевірив		Капустей І.				Демонстраційні матеріали	ФОП Капустей І. І. Кваліфікаційний сертифікат Серія АА №003486		