

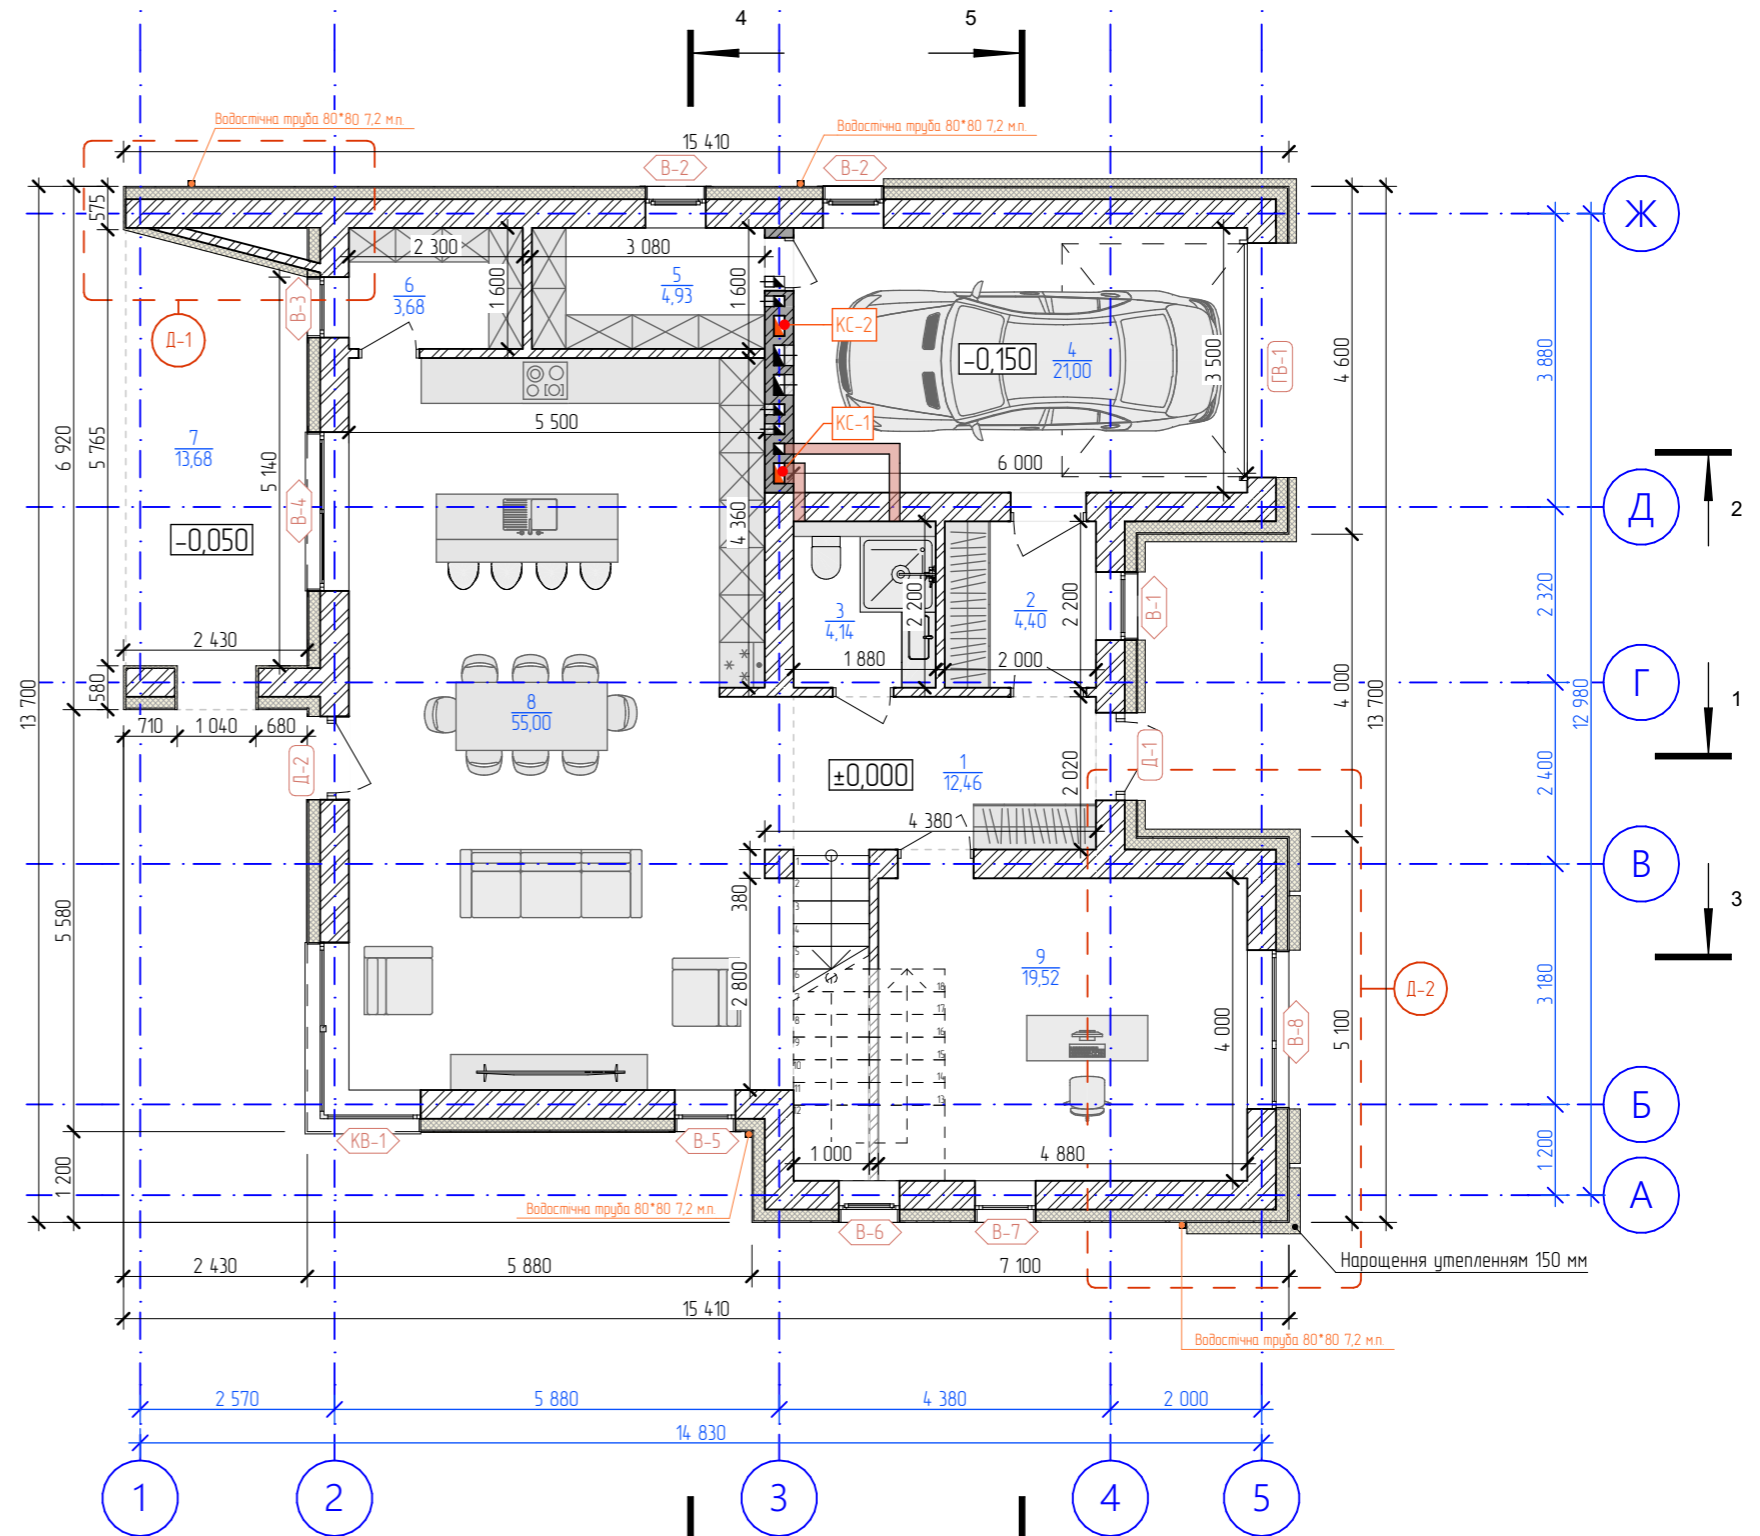


Експлікація приміщень 1-го поверху			
№	Назва	Виміряна площа	Площа, кв. м.
1	Холл	12,46	12,46
2	Гардероб	4,40	4,40
3	С\в	4,14	4,14
4	Гараж	21,00	21,00
5	Паливна	4,93	4,93
6	Комора	3,68	3,68
7	Тераса, коеф. 0,3	13,68	4,10
8	Кухня-вітальня	55,00	55,00
9	Гостьова спальня	19,52	19,52
		138,81 м <sup>2</sup>	129,23 м <sup>2</sup>

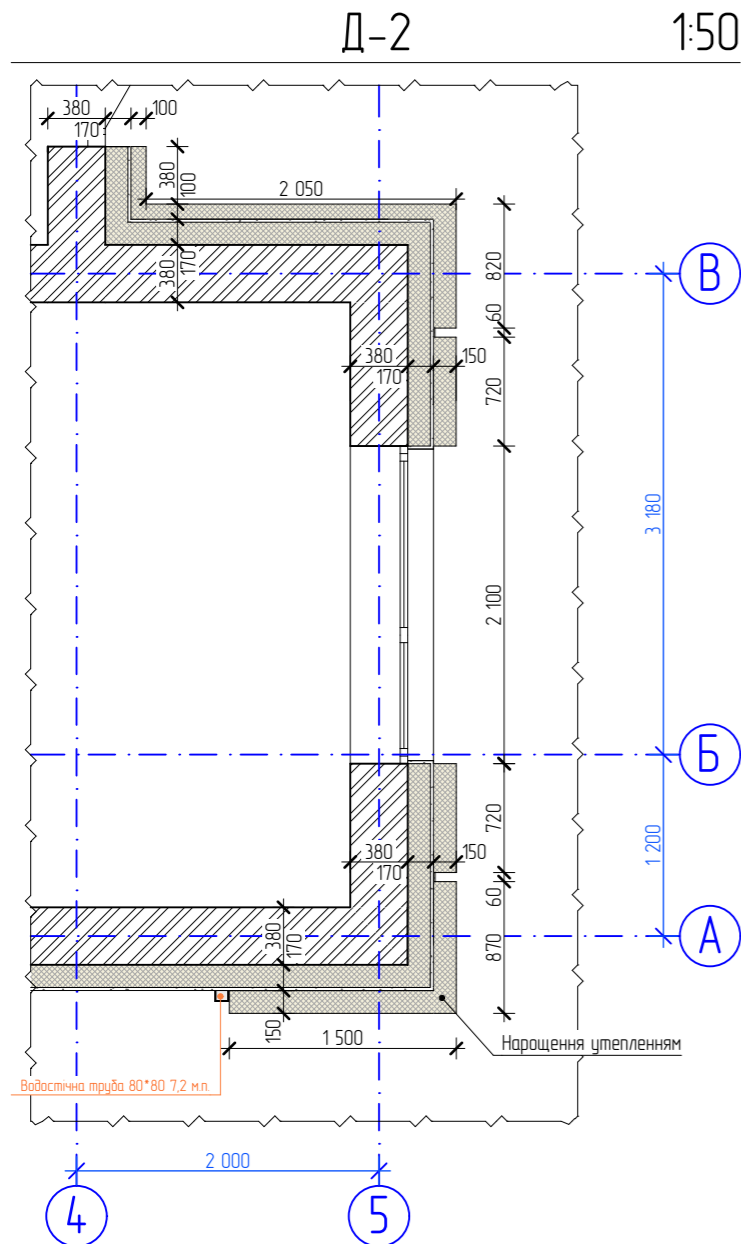


Д-1 1:50

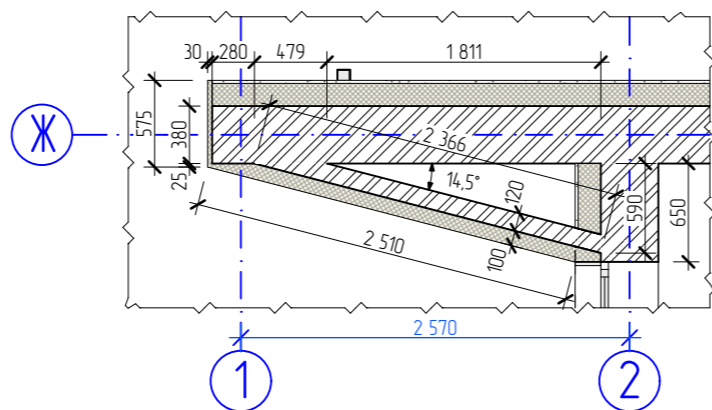

- Примітки:
- За проектну відмітку  $\pm 0,000$  прийнято відм. чистої підлоги 1-го поверху, що відповідає абсолютній відм. \_\_\_\_\_.
  - Усі прорізи для міжкімнатних дверей мурувати на відм. +2,400 від рівня чистої підлоги.
  - Якщо не вказана висота підвіконника - віконний отвір закладати від рівня чистої підлоги поверху.
  - Вентканали мурувати із повнотілої цегли.

2024р.							
Будівництво індивідуального житлового будинку, що розташований у с. Чернівці, Тисменицького району, Івано-Франківської області							
ЗМн.	Ключ	Аркуш	№Док	Підп.	Дата		
ГАП	Капустей І.						
Виконав	Барин Д.						
Виконав	Осташ О.						
Перевірив	Капустей І.						
Індивідуальний житловий будинок					Стадія	Аркуш	Аркушів
Функціональний план 1-го поверху, М 1:100					РП	11	
					ФОП Капустей І. І. Кваліфікаційний сертифікат Серія АА №003486		

Експлікація приміщень 2-го поверху			
№	Назва	Виміряна площа	Площа, кв. м.
10	Коридор	13,12	13,12
11	Спальня	14,95	14,95
12	Кімната	13,58	13,58
13	С\в	7,00	7,00
14,1	Спальня	18,26	18,26
14,2	С\в	6,26	6,26
14,3	Гардероб	6,55	6,55
15	Балкон	13,68	4,10
16	Спальня	15,52	15,52
		108,92 м <sup>2</sup>	99,34 м <sup>2</sup>
		247,73 м <sup>2</sup>	228,57 м <sup>2</sup>

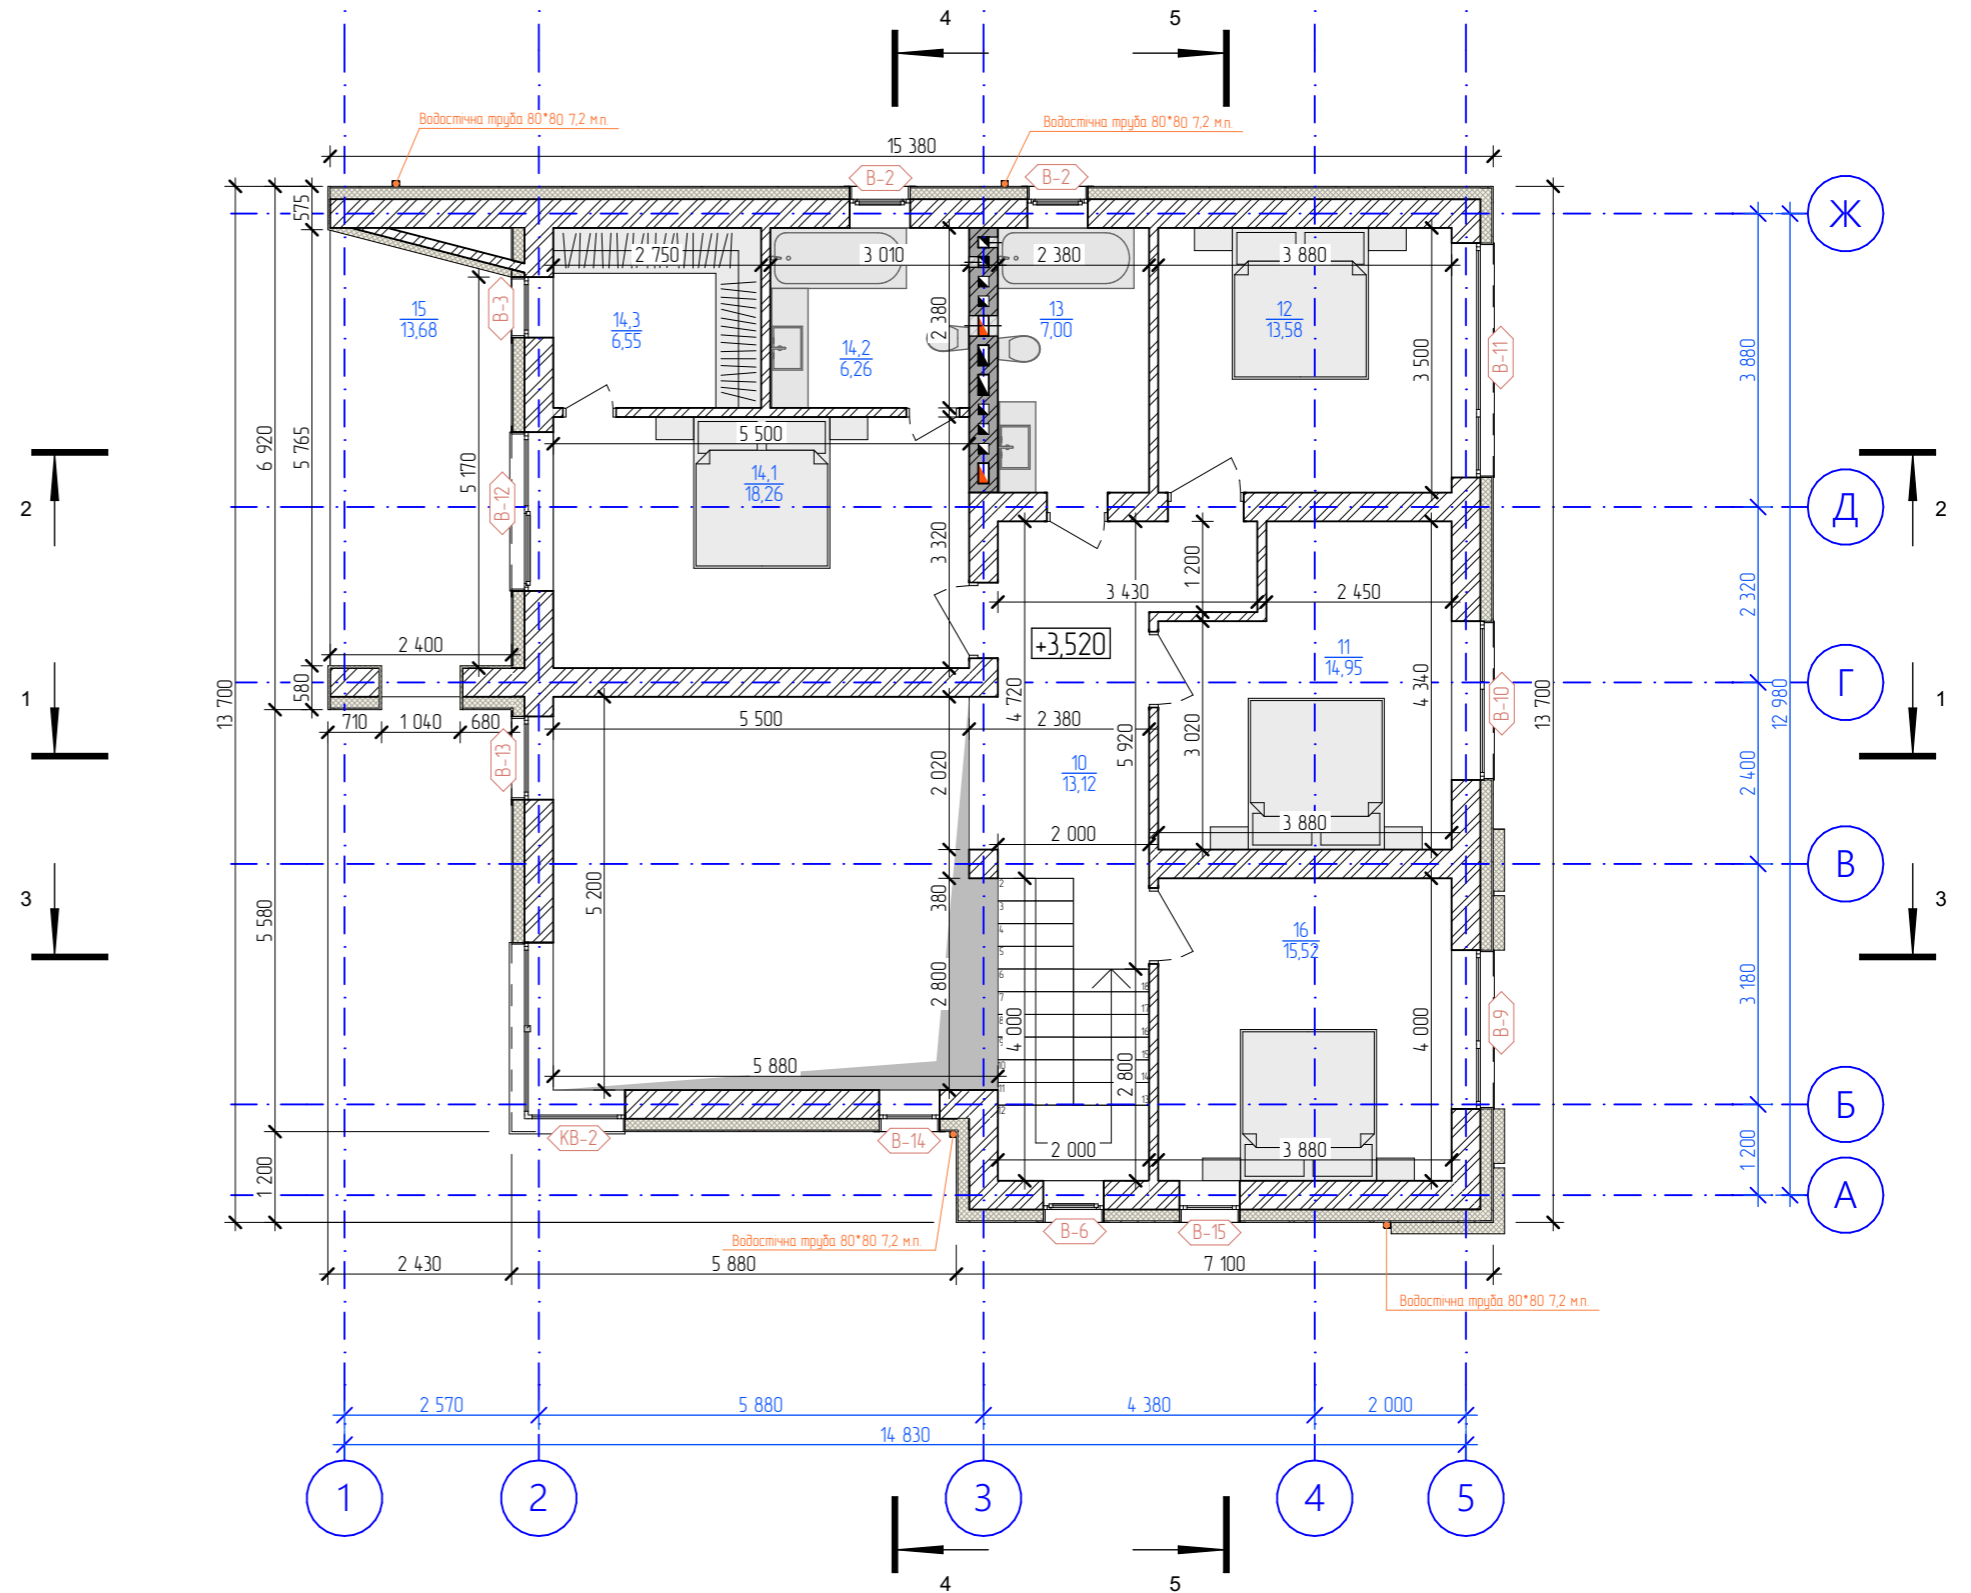

- Примітки:
1. За проектну відмітку  $\pm 0,000$  прийнято відм. чистової підлоги 1-го поверху, що відповідає абсолютній відм. \_\_\_\_\_.
  2. Усі прорізи для міжкімнатних дверей мурувати на відм.  $+2,400$  від рівня чистової підлоги.
  3. Якщо не вказана висота підвіконника - віконний отвір закладати від рівня чистової підлоги поверху.
  4. Вентканалы мурувати із повнотілої цегли.

						2024р.			
						Будівництво індивідуального житлового будинку, що розташований у с. Черніїв, Тусменицького району, Івано-Франківської області			
ЗМн.	Ключ	Аркуш	№Док	Підп.	Дата				
ГАП	Капустей І.					індивідуальний житловий будинок	Стадія	Аркуш	Аркушів
Виконав	Барин Д.						РП	12	
Виконав	Осташ О.								
Перевірив	Капустей І.					Функціональний план 2-го поверху, М 1:100			
							ФОП Капустей І. І. Кваліфікаційний сертифікат Серія АА №003486		