


Експлікація приміщень 1-го поверху			
№	Назва	Виміряна площа	Площа, кв. м.
1	Передпокії+сходи	8,18	8,18
2	Кухня-вітальня	40,65	40,65
3	С/в	3,12	3,12
3	Тех. приміщення	2,97	2,97
4	Паливна	4,58	4,58
5	Гараж	21,00	21,00
6	Тераса коеф. 0,3	12,59	3,78
		93,09 м ²	84,28 м ²

Загальна площа		Площа, м ²	Вирах. площа, м ²
		182,46 м ²	162,18 м ²

						2024р.	
						Будівництво індивідуального житлового будинку, що розташований у с. Черніїв, Тусменицького району, Івано-Франківської області	
ЗМн.	Ключ	Аркуш	№Док	Підп.	Дата		
ГАП		Капустей І.				індивідуальний житловий будинок	
Виконав		Барин Д.					Стадія
Виконав		Осташ О.					РП
Перевірив		Капустей І.				Аркуш	
						Аркушів	
						Функціональний план 1-го поверху М1:100	
						ФОП Капустей І. І. Кваліфікаційний сертифікат Серія АА №003486	

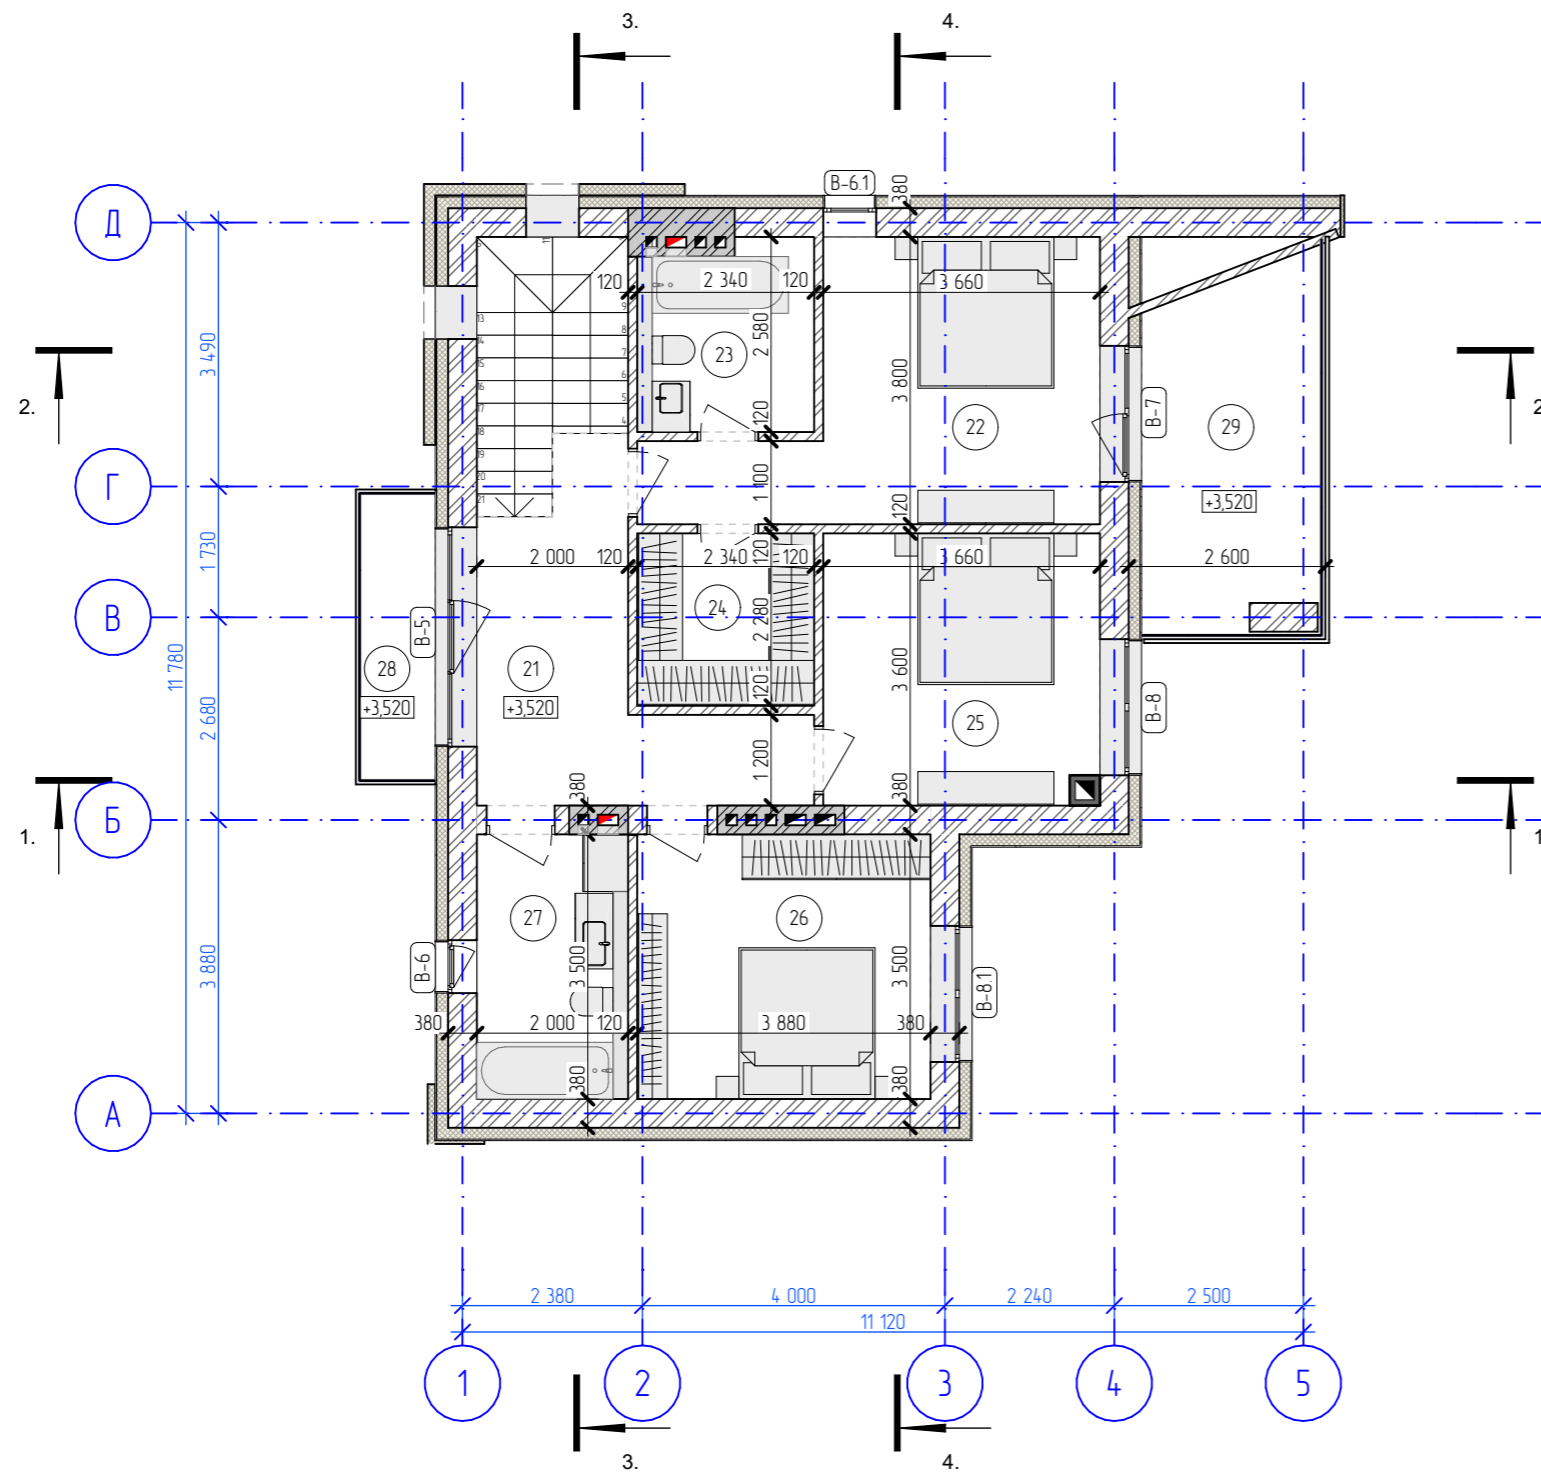

Експлікація приміщень 2-го поверху

№	Назва	Виміряна площа	Площа, кв. м.
21	Холл	11,73	11,73
22	Спальня	16,61	16,61
23	С/в	5,70	5,70
24	Гардероб	5,34	5,34
25	Спальня	13,02	13,02
26	Кабінет/спальня	13,58	13,58
27	С/в-пральня	7,00	7,00
28	Балкон. коеф. 0,3	3,80	1,14
29	Балкон. коеф. 0,3	12,59	3,78
		89,37 м ²	77,90 м ²

Загальна площа

	Площа, м ²	Вирах. площа, м ²
	182,46 м ²	162,18 м ²

						2024р.	
						Будівництво індивідуального житлового будинку, що розташований у с. Черніїв, Тусменицького району, Івано-Франківської області	
ЗМн.	Ключ	Аркуш	№Док	Підп.	Дата		
ГАП		Капустей І.				індивідуальний житловий будинок	
Виконав		Барин Д.					Стадія
Виконав		Осташ О.					РП
Перевірив		Капустей І.				Аркуш	
						Аркушів	
						13	
						Функціональний план 2-го поверху М1:100	
						ФОП Капустей І. І. Кваліфікаційний сертифікат Серія АА №003486	