


№ п/п	Показники	Одиниці виміру	Величини в одиницях виміру
1	2	3	4
1	Номер ділянки		20
2	Площа ділянки	га	0,0800
3	Площа забудови	м ²	165,26
4	Загальна площа	м ²	234,96
5	Житлова площа	м ²	124,73
6	Поверховість	Поверх	2
7	Висота будівлі	м	7,84
8	Будівельний об'єм	м ³	1295,63

Специфікація площі мощення бруківкою

Найменування матеріалу	Площа, м2
Бруківка дуо	33,98
Бруківка новатор	98,55

						2024р.
						Будівництво індивідуального житлового будинку, що розташований у с. Черніїв, Тусменицького району, Івано-Франківської області
ЗМн.	Ключ	Аркуш	№Док.	Підп.	Дата	
ГАП		Капустей І.				індивідуальний житловий будинок
Виконав		Барин Д.				
Виконав		Осташ О.				
Перевірив		Капустей І.				
						Генплан
						Стадія
						РП
						Аркуш
						6
						Аркушів
						ФОП Капустей І. І. Кваліфікаційний сертифікат Серія АА №003486

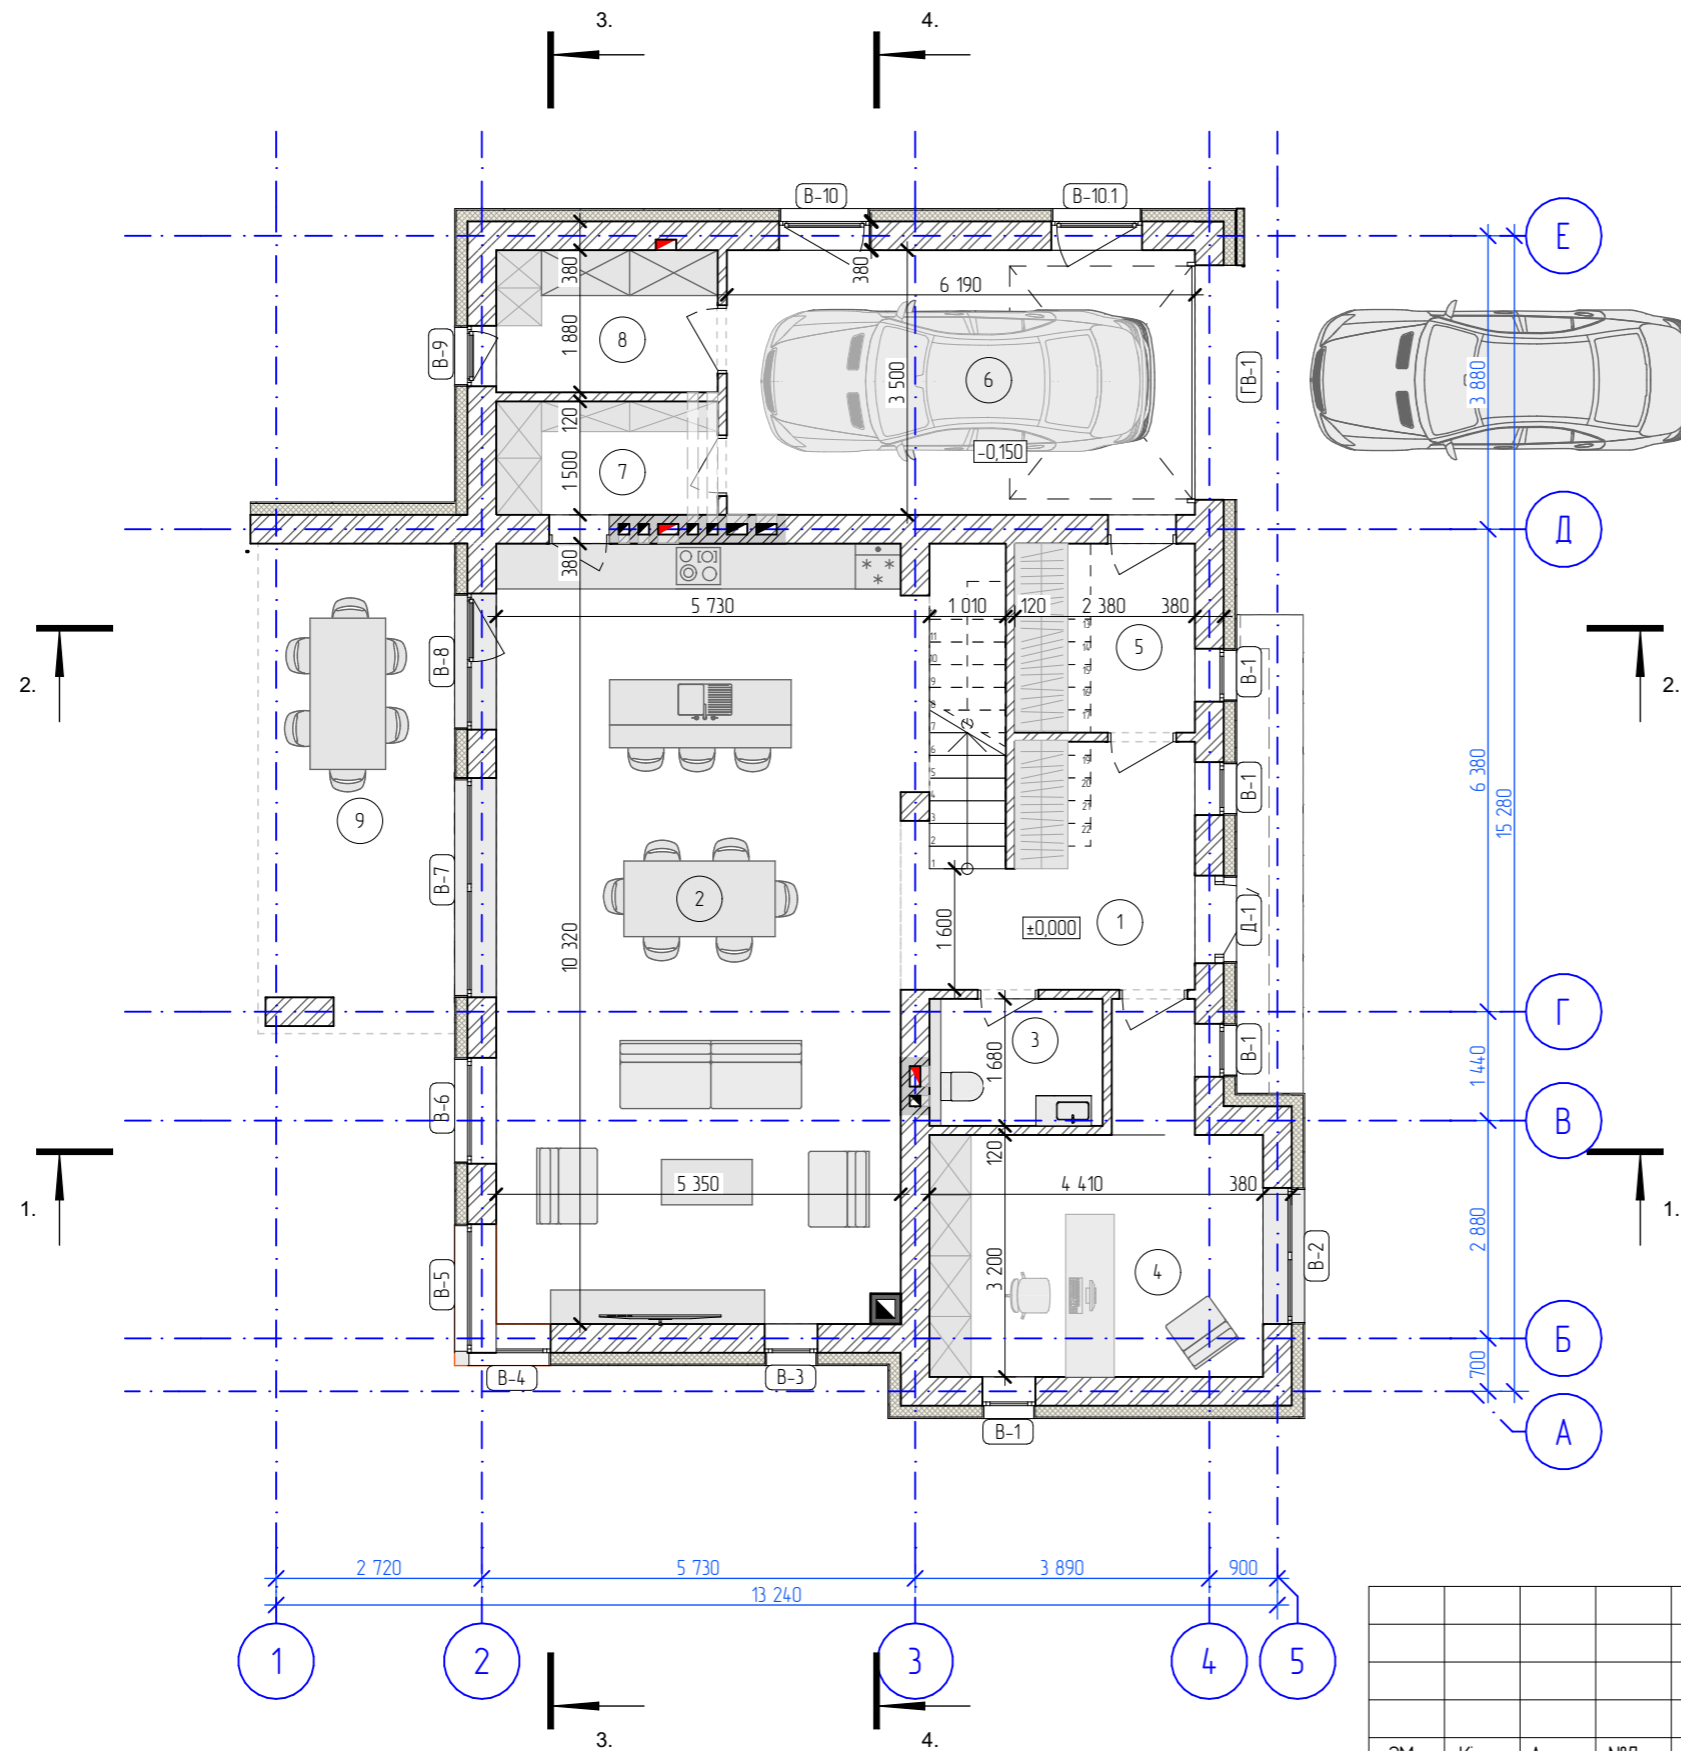


Експлікація приміщень 1-го поверху			
№	Назва	Виміряна площа	Площа, кв. м.
1	Передпокії+сходи	14,81	14,81
2	Кухня-вітальня	56,05	56,05
3	С/в	3,85	3,85
4	Кабінет/спальня	16,09	16,09
5	Гардероб	5,95	5,95
6	Гараж	21,70	21,70
7	Комора	4,38	4,38
8	Паливна	5,49	5,49
9	Тераса коеф. 0,3	16,51	4,95
		144,83 м ²	133,27 м ²

Загальна площа

	Площа, м ²	Вирах. площа, м ²
	261,99 м ²	234,97 м ²

						2024р.	
						Будівництво індивідуального житлового будинку, що розташований у с. Черніїв, Тусменицького району, Івано-Франківської області	
ЗМн.	Ключ	Аркуш	№Док	Підп.	Дата		
ГАП		Капустей І.				індивідуальний житловий будинок	
Виконав		Барин Д.					Стадія
Виконав		Осташ О.					РП
Перевірив		Капустей І.				Аркуш	
						Функціональний план 1-го поверху М1:100	
						ФАП Капустей І. І. Кваліфікаційний сертифікат Серія АА №003486	
						Аркушів	
						12	

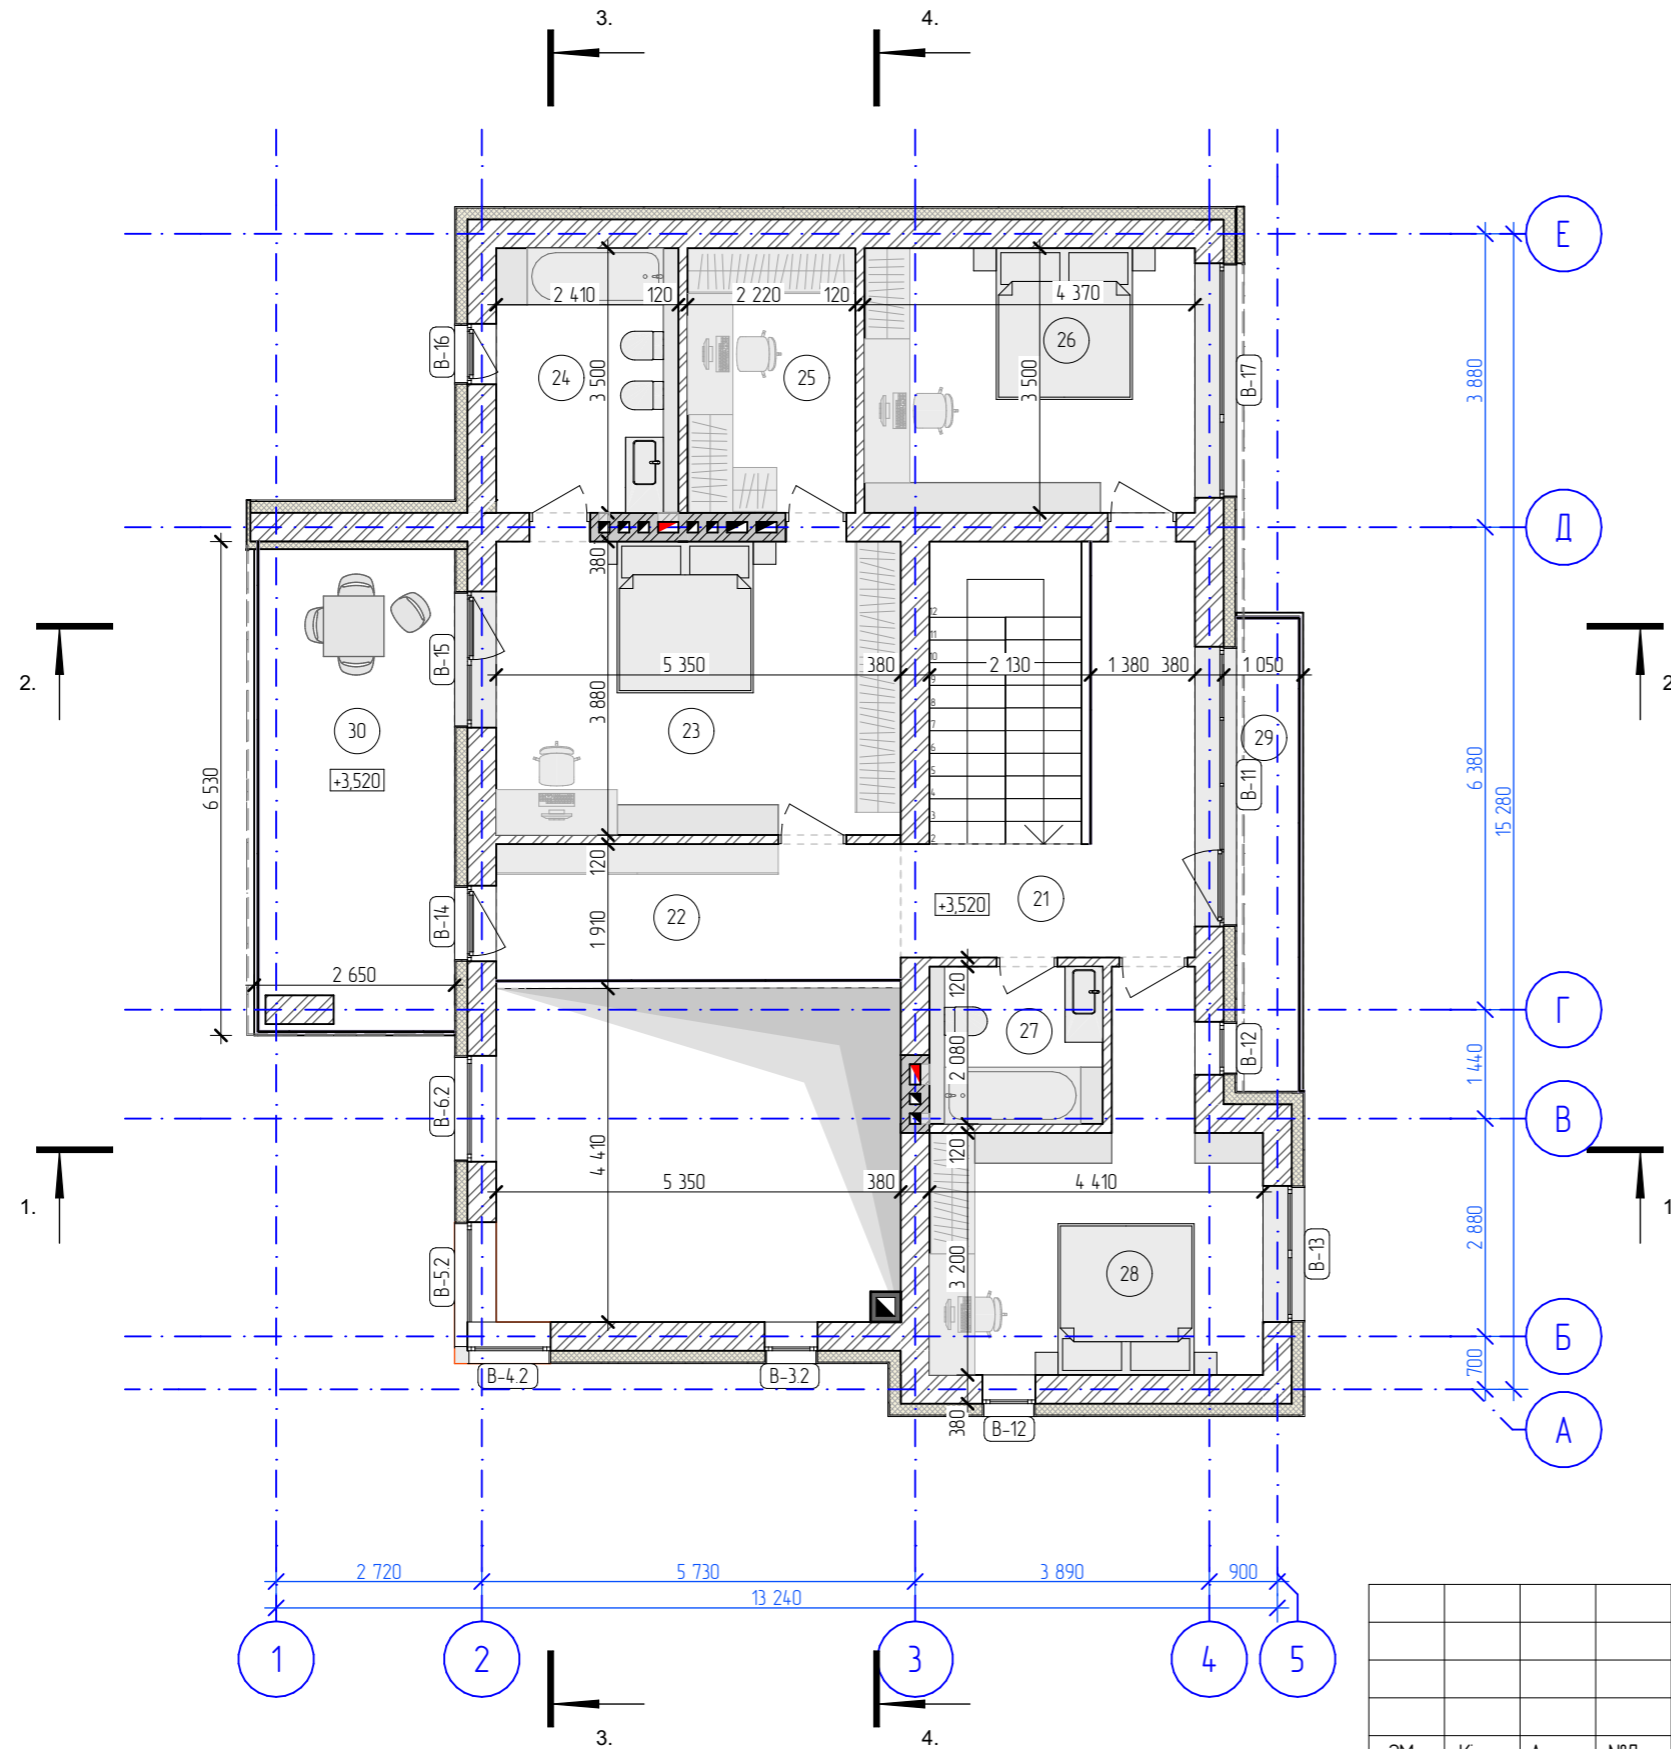

Експлікація приміщень 2-го поверху

№	Назва	Виміряна площа	Площа, кв. м.
21	Коридор	11,34	11,34
22	Балкон-бібліотека	10,19	10,19
23	Спальня	20,76	20,76
24	С/в	8,43	8,43
25	Гардероб	7,77	7,77
26	Кабінет/спальня	15,30	15,30
27	С/в	4,76	4,76
28	Спальня	16,53	16,53
29	Балкон. коеф. 0,3	5,57	1,67
30	Балкон. коеф. 0,3	16,51	4,95
		117,16 м ²	101,70 м ²

Загальна площа

	Площа, м ²	Вирах. площа, м ²
	261,99 м ²	234,97 м ²

						2024р.			
						Будівництво індивідуального житлового будинку, що розташований у с. Черніїв, Тусменицького району, Івано-Франківської області			
ЗМн.	Ключ	Аркуш	№Док.	Підп.	Дата				
ГАП		Капустей І.				індивідуальний житловий будинок	Стадія	Аркуш	Аркушів
Виконав		Барин Д.					РП	13	
Виконав		Осташ О.							
Перевірив		Капустей І.				Функціональний план 2-го поверху М1:100	ФОП Капустей І. І. Кваліфікаційний сертифікат Серія АА №003486		