


№	Назва	Виміряна площа	Площа, кв. м.
1	Передпокії+сходи	12,70	12,70
2	Кухня-вітальня	38,73	38,73
3	С/в	3,55	3,55
4	Паливна	3,88	3,88
5	Гараж	23,59	23,59
6	Тераса коеф. 0,3	14,68	4,40
		97,13 м ²	86,85 м ²

Загальна площа

	Площа, м ²	Вирах. площа, м ²
	192,73 м ²	167,80 м ²

						2024р.	
						Будівництво індивідуального житлового будинку, що розташований у с. Черніїв, Тусменицького району, Івано-Франківської області	
ЗМн.	Ключ	Аркуш	№Док	Підп.	Дата		
ГАП		Капустей І.				індивідуальний житловий будинок	
Виконав		Барин Д.					Стадія
Виконав		Осташ О.					РП
Перевірив		Капустей І.				Аркуш	
						Аркушів	
						Функціональний план 1-го поверху М1:100	
						ФОП Капустей І. І. Кваліфікаційний сертифікат Серія АА №003486	

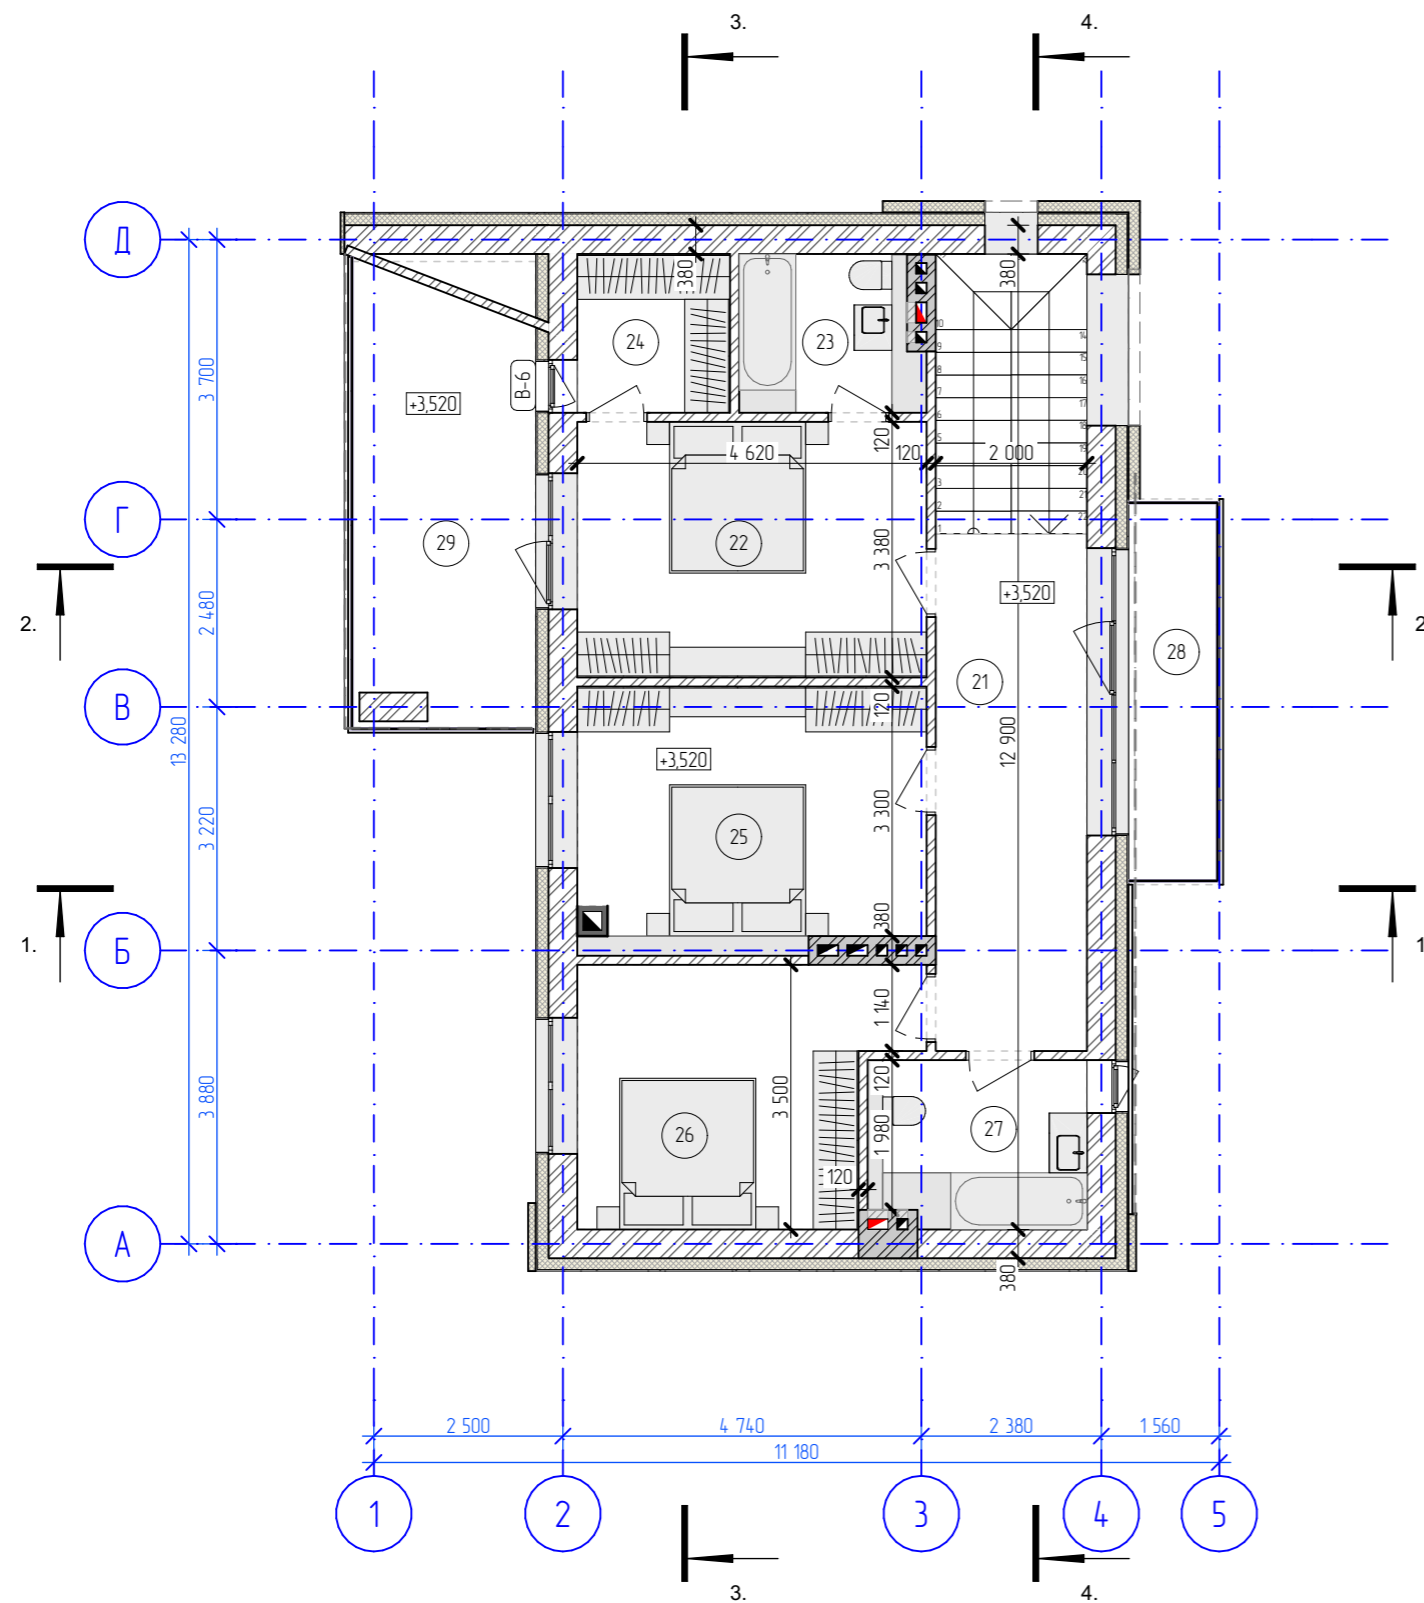

Експлікація приміщень 2-го поверху

№	Назва	Виміряна площа	Площа, кв. м.
21	Холл	13,68	13,68
22	Спальня	15,62	15,62
23	С/в	4,87	4,87
24	Гардероб	4,24	4,24
25	Спальня	15,88	15,88
26	Кабінет/спальня	14,05	14,05
27	С/в-пральня	6,33	6,33
28	Балкон. коеф. 0,3	6,25	1,88
29	Балкон. коеф. 0,3	14,68	4,40
		95,60 м ²	80,95 м ²

Загальна площа

	Площа, м ²	Вирах. площа, м ²
	192,73 м ²	167,80 м ²

						2024р.	
						Будівництво індивідуального житлового будинку, що розташований у с. Черніїв, Тусменицького району, Івано-Франківської області	
ЗМн.	Ключ	Аркуш	№Док	Підп.	Дата		
ГАП		Капустей І.				індивідуальний житловий будинок	
Виконав		Барин Д.					Стадія
Виконав		Осташ О.					РП
Перевірив		Капустей І.				Аркуш	
						Аркушів	
						16	
						Функціональний план 2-го поверху М1:100	
						ФОП Капустей І. І. Кваліфікаційний сертифікат Серія АА №003486	