
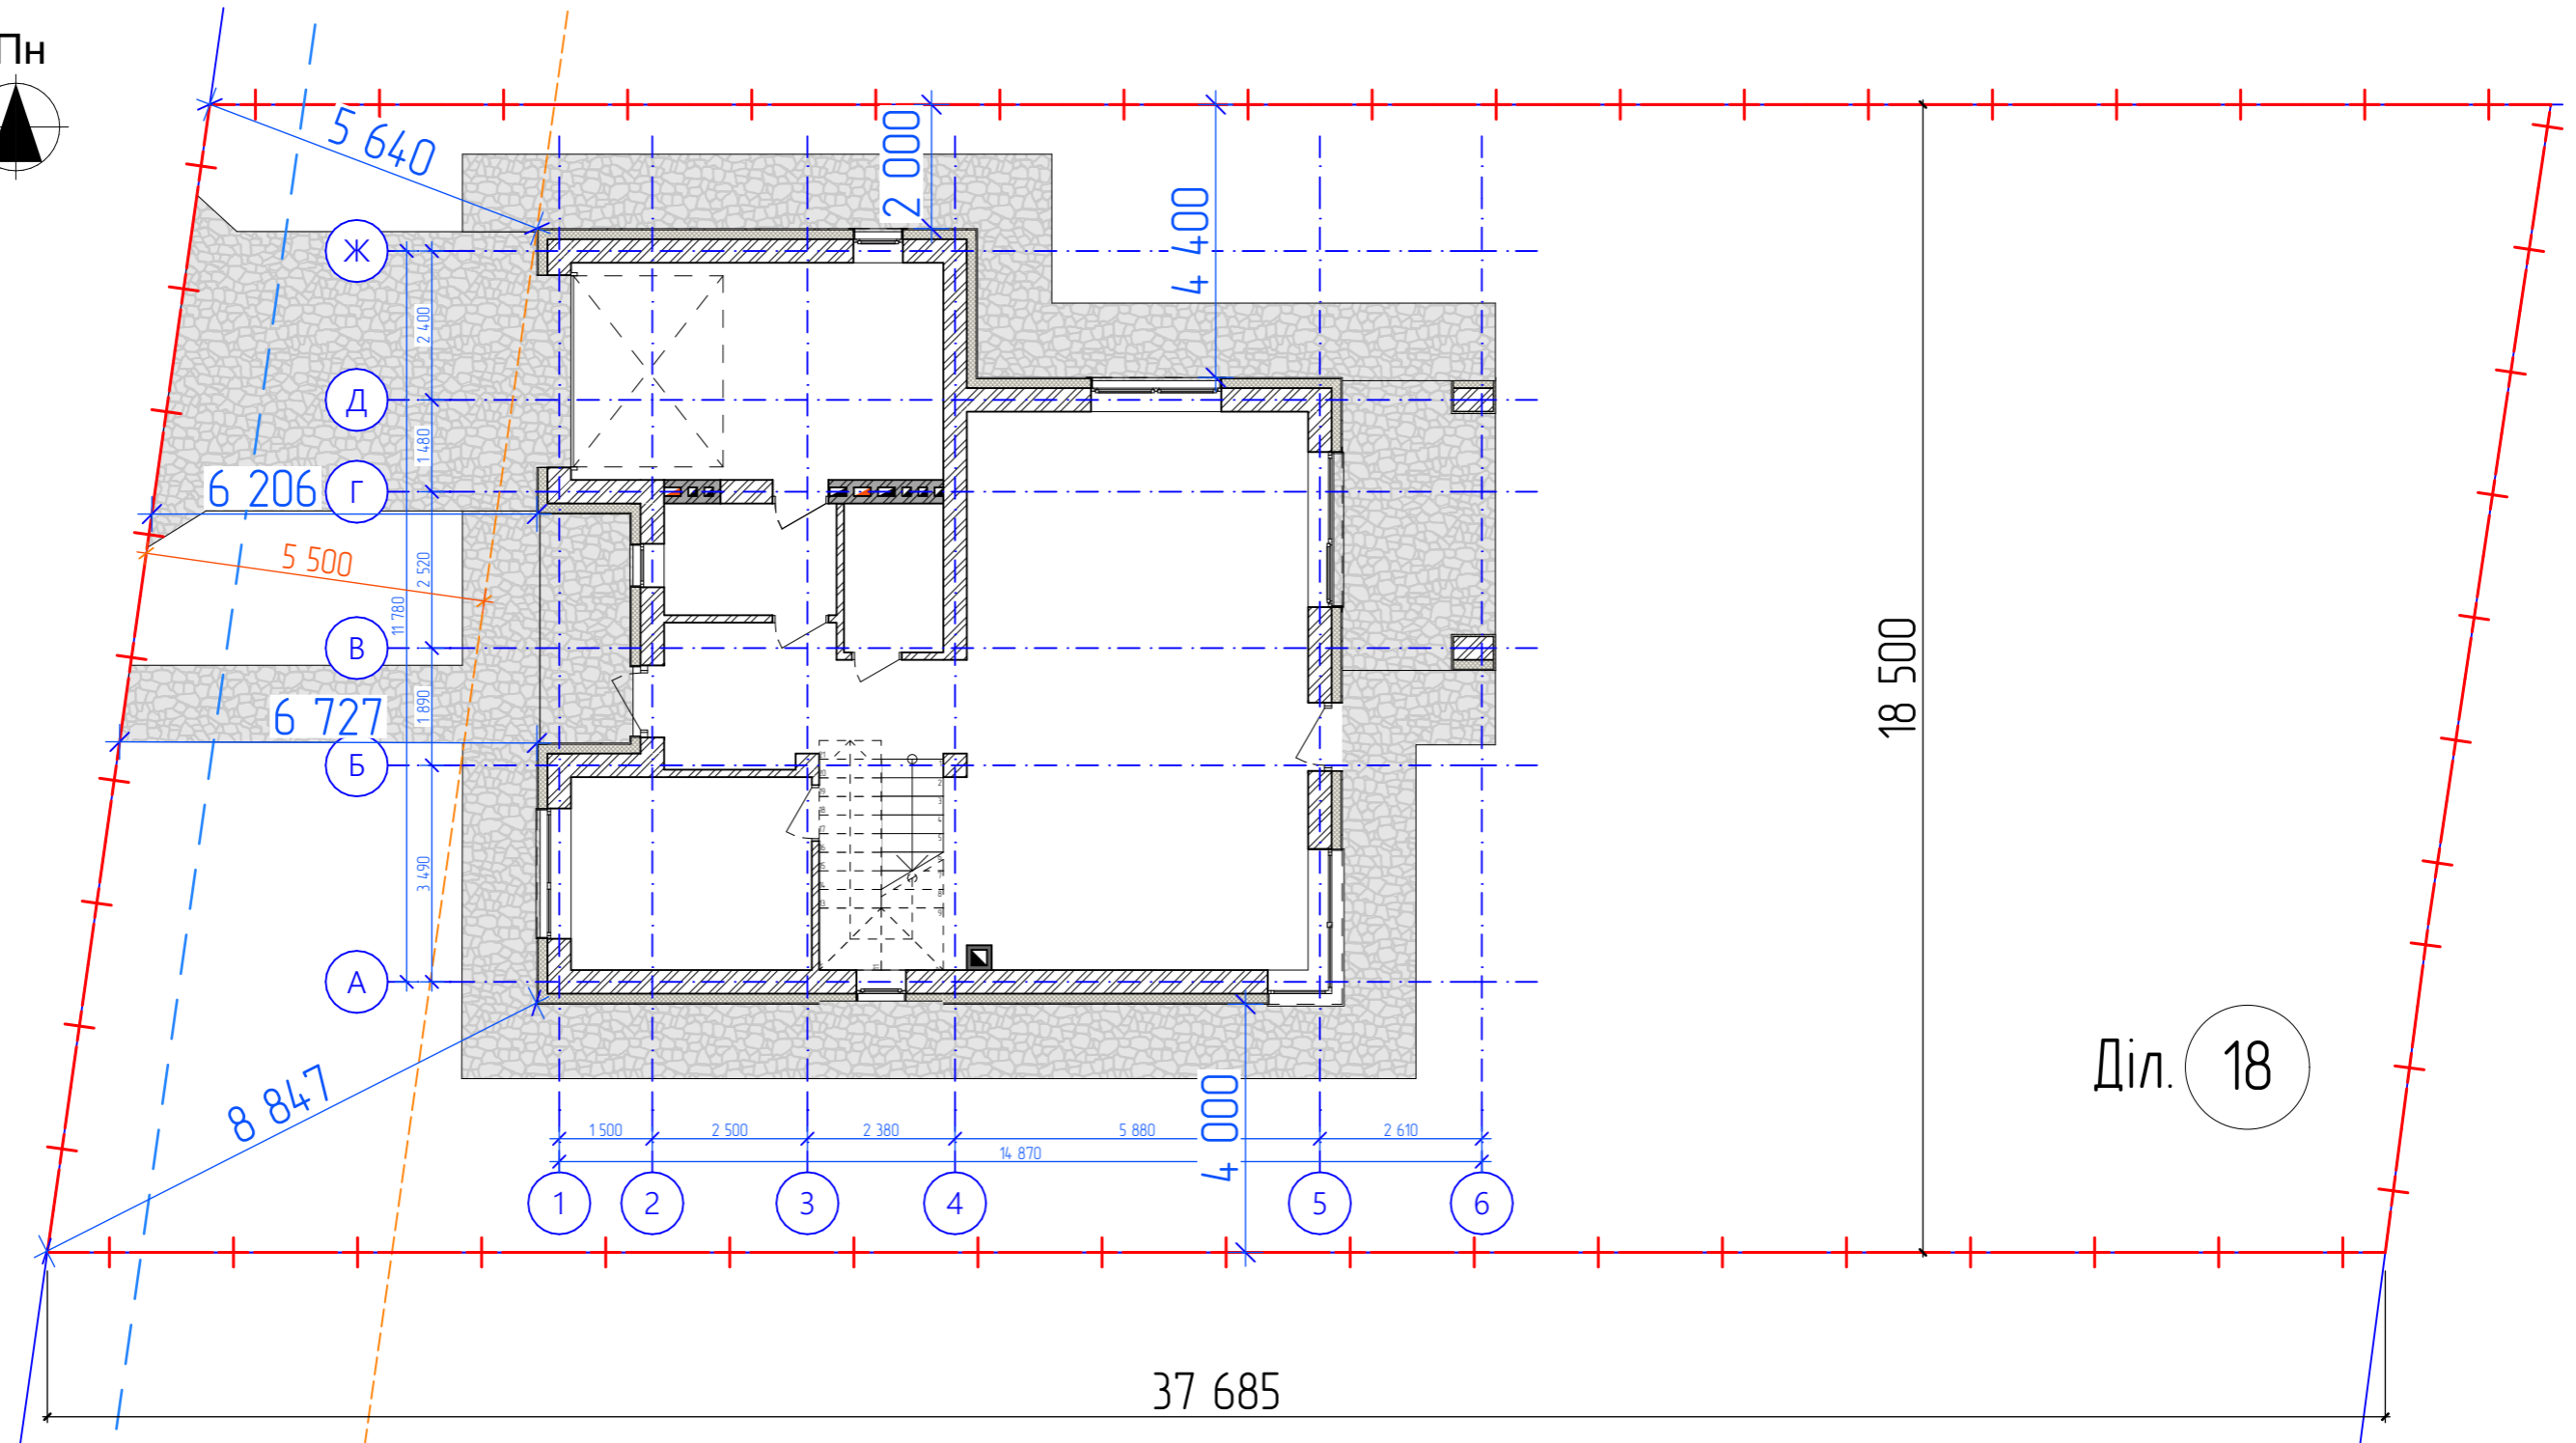


Схема генплану

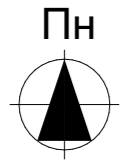


Техніко-економічні показники житлового будинку

№	Найменування	Показник	Од. вим.
1	Площа ділянки	0,070	га
2	Площа забудови	159,80	м ²
3	Граничний відсоток забудови		%
4	Площа благоустрою		м ²
5	Загальна площа будівлі	196,17	м ²
6	Житлова площа будівлі	110,32	м ²
7	Будівельний об'єм	920,32	м ³

- 1 - проєктований будинок (ступінь вогнестійкості III)
- 2 - сусідні проєктовані будинки (ступінь вогнестійкості III)

						2024р.		
						Будівництво індивідуального житлового будинку, що розташований у с. Черніїв, Тусменицького району, Івано-Франківської області		
ЗМн.	Ключ	Аркуш	№Док	Підп.	Дата	Індивідуальний житловий будинок		
ГАП	Виконав	Виконав	Перевірив	Капустей І.	Барин Д.		Осташ О.	
						Схема генплану		
						Стадія	Аркуш	Аркушів
						РП	5	
						ФОП Капустей І. І. Кваліфікаційний сертифікат Серія АА №003486		

Експлікація приміщень 1-го поверху			
№	Назва	Виміряна площа	Площа, кв. м.
1	Холл	6,42	6,42
2	Паливна	5,00	5,00
3	Гараж	21,00	21,00
4	С\в	3,84	3,84
5	Коридор + сходи	10,15	10,15
6	Кабінет	12,07	12,07
7	Кухня-вітальня	50,68	50,68
8	Тераса, коеф. 0,3	10,91	3,27
		120,07 м ²	112,43 м ²

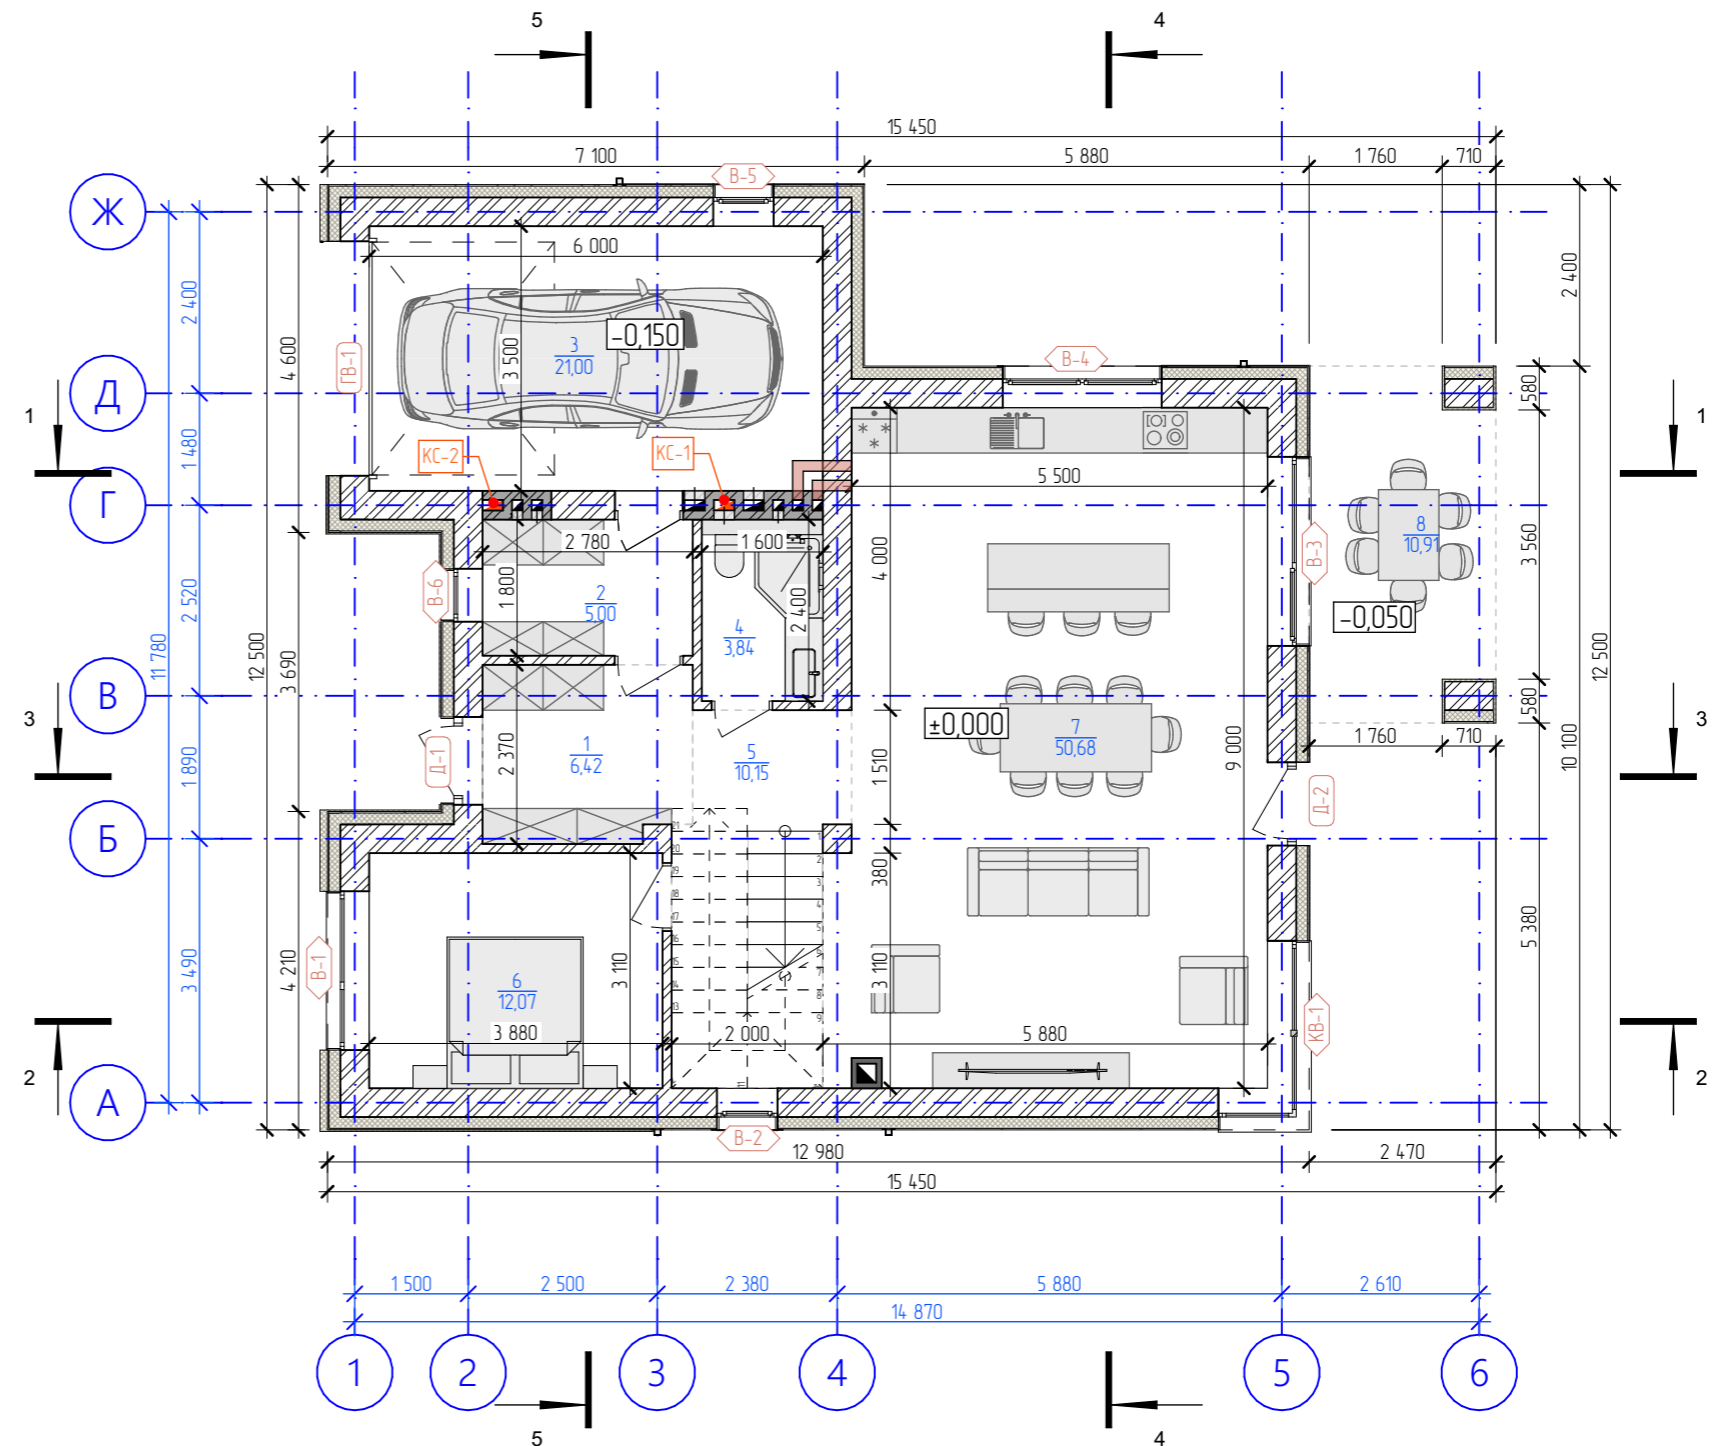

- Примітки:
- За проектну відмітку ±0,000 прийнято відм. чистої підлоги 1-го поверху, що відповідає абсолютній відм. _____.
 - Усі прорізи для міжкімнатних дверей мурувати на відм. +2,400 від рівня чистої підлоги.
 - Якщо не вказана висота підвіконника – віконний отвір закладати від рівня чистої підлоги поверху.
 - Вентканали мурувати із повнотілої цегли.

						2024р.	
						Будівництво індивідуального житлового будинку, що розташований у с. Черніїв, Тусменицького району, Івано-Франківської області	
ЗМн.	Ключ	Аркуш	№Док	Підп.	Дата		
ГАП		Капустей І.				Індивідуальний житловий будинок	
Виконав		Барин Д.					Стадія
Виконав		Осташ О.					РП
Перевірив		Капустей І.				Аркуш	
						Аркушів	
						11	
						Функціональний план 1-го поверху, М 1:100	
						ФОП Капустей І. І. Кваліфікаційний сертифікат Серія АА №003486	