


Експлікація приміщень 1-го поверху			
№	Назва	Виміряна площа	Площа, кв. м.
1	Холл	7,44	7,44
2	Коридор	4,42	4,42
3	Гардероб	3,03	3,03
4	С\в	1,93	1,93
5	Гараж	21,00	21,00
6	Паливна	11,88	11,88
7.1	Гостьова спальня	15,94	15,94
7.2	С\в	4,00	4,00
7.3	Гардероб	3,24	3,24
8	Кухня-вітальня	51,84	51,84
9	Тераса, коеф. 0,3	14,89	4,47
		139,61 м ²	129,19 м ²
Загальна площа		251,80 м ²	231,40 м ²

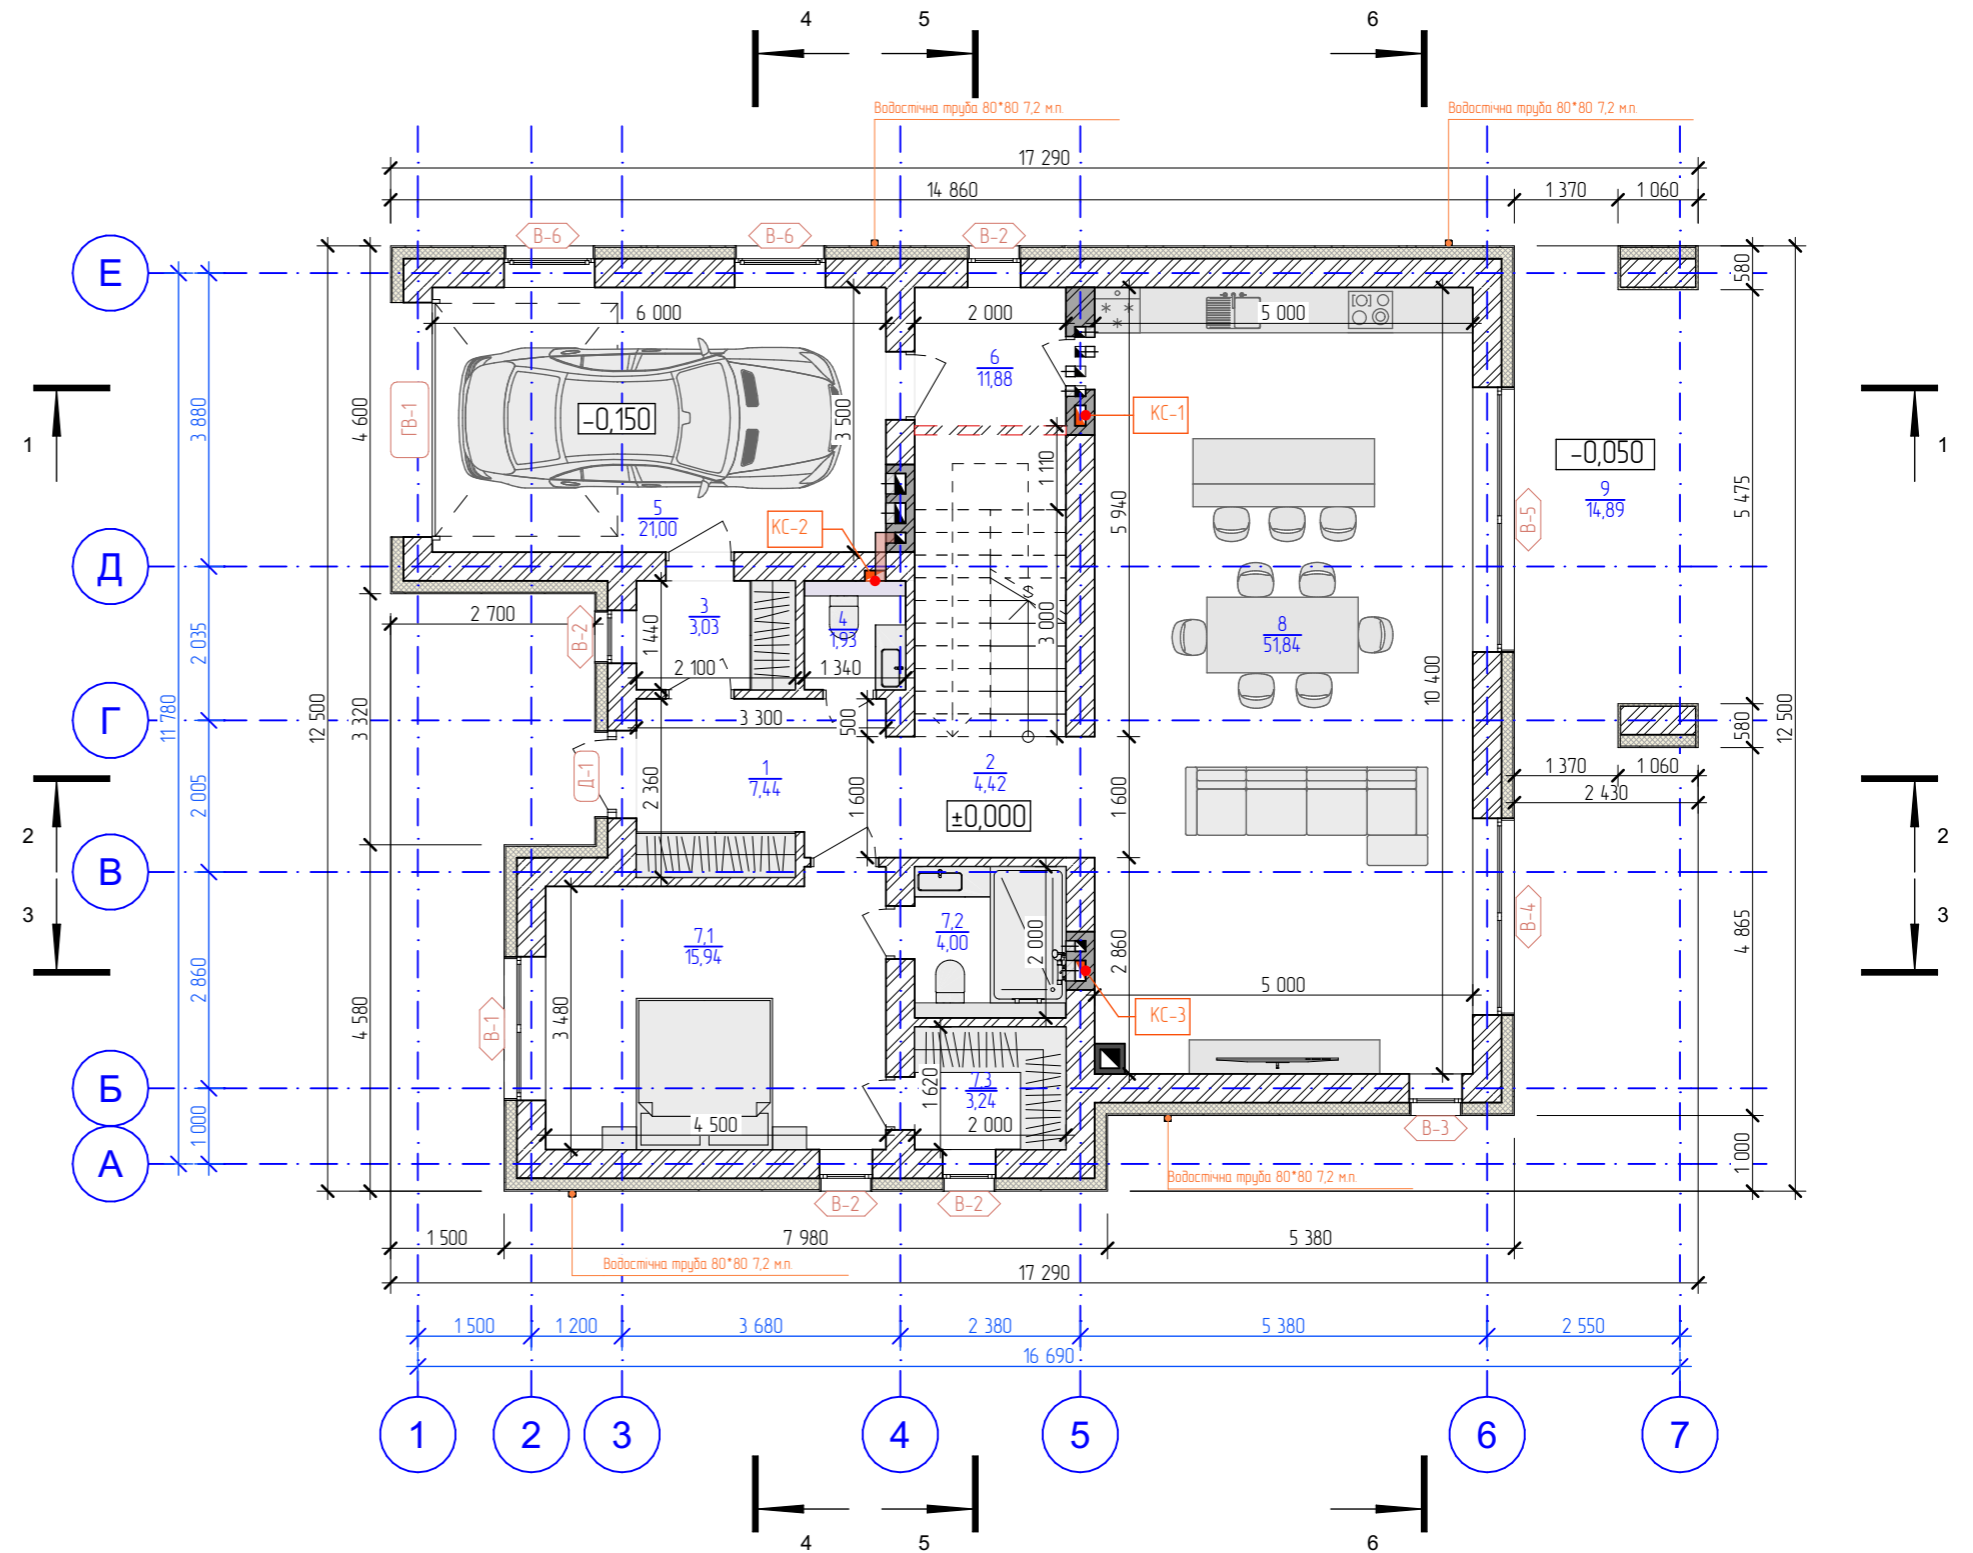


Примітки:

- За проектну відмітку $\pm 0,000$ прийнято відм. чистої підлоги 1-го поверху, що відповідає абсолютній відм. _____.
- Усі прорізи для міжкімнатних дверей мурувати на відм. +2,400 від рівня чистої підлоги.
- Якщо не вказана висота підвіконника - віконний отвір закладати від рівня чистої підлоги поверху.
- Вентканалы мурувати із повнотілої цегли.

						2024р.
						Будівництво індивідуального житлового будинку, що розташований у с. Чернівці, Тусменицького району, Івано-Франківської області
ЗМн.	Ключ	Аркуш	№Док	Підп.	Дата	
ГАП	Капустей І.					Індивідуальний житловий будинок
Виконав	Барин Д.					Стадія
Виконав	Осташ О.					РП
Перевірив	Капустей І.					Аркуш
Функціональний план 1-го поверху, М 1:100						Аркуш
						ФОП Капустей І. І. Кваліфікаційний сертифікат Серія АА №003486

Експлікація приміщень 2-го поверху			
№	Назва	Виміряна площа	Площа, кв. м.
10	Гардероб	11,12	11,12
11,1	Спальня	15,66	15,66
11,2	С\в	7,48	7,48
11,3	Гардероб	5,49	5,49
12,1	Спальня	21,00	21,00
12,2	Гардероб	5,31	5,31
12,3	С\в	3,64	3,64
13,1	Спальня	17,40	17,40
13,2	С\в	5,37	5,37
13,3	Гардероб	5,46	5,46
14	Балкон	14,26	4,28
		112,19 м ²	102,21 м ²
Загальна площа		251,80 м ²	231,40 м ²

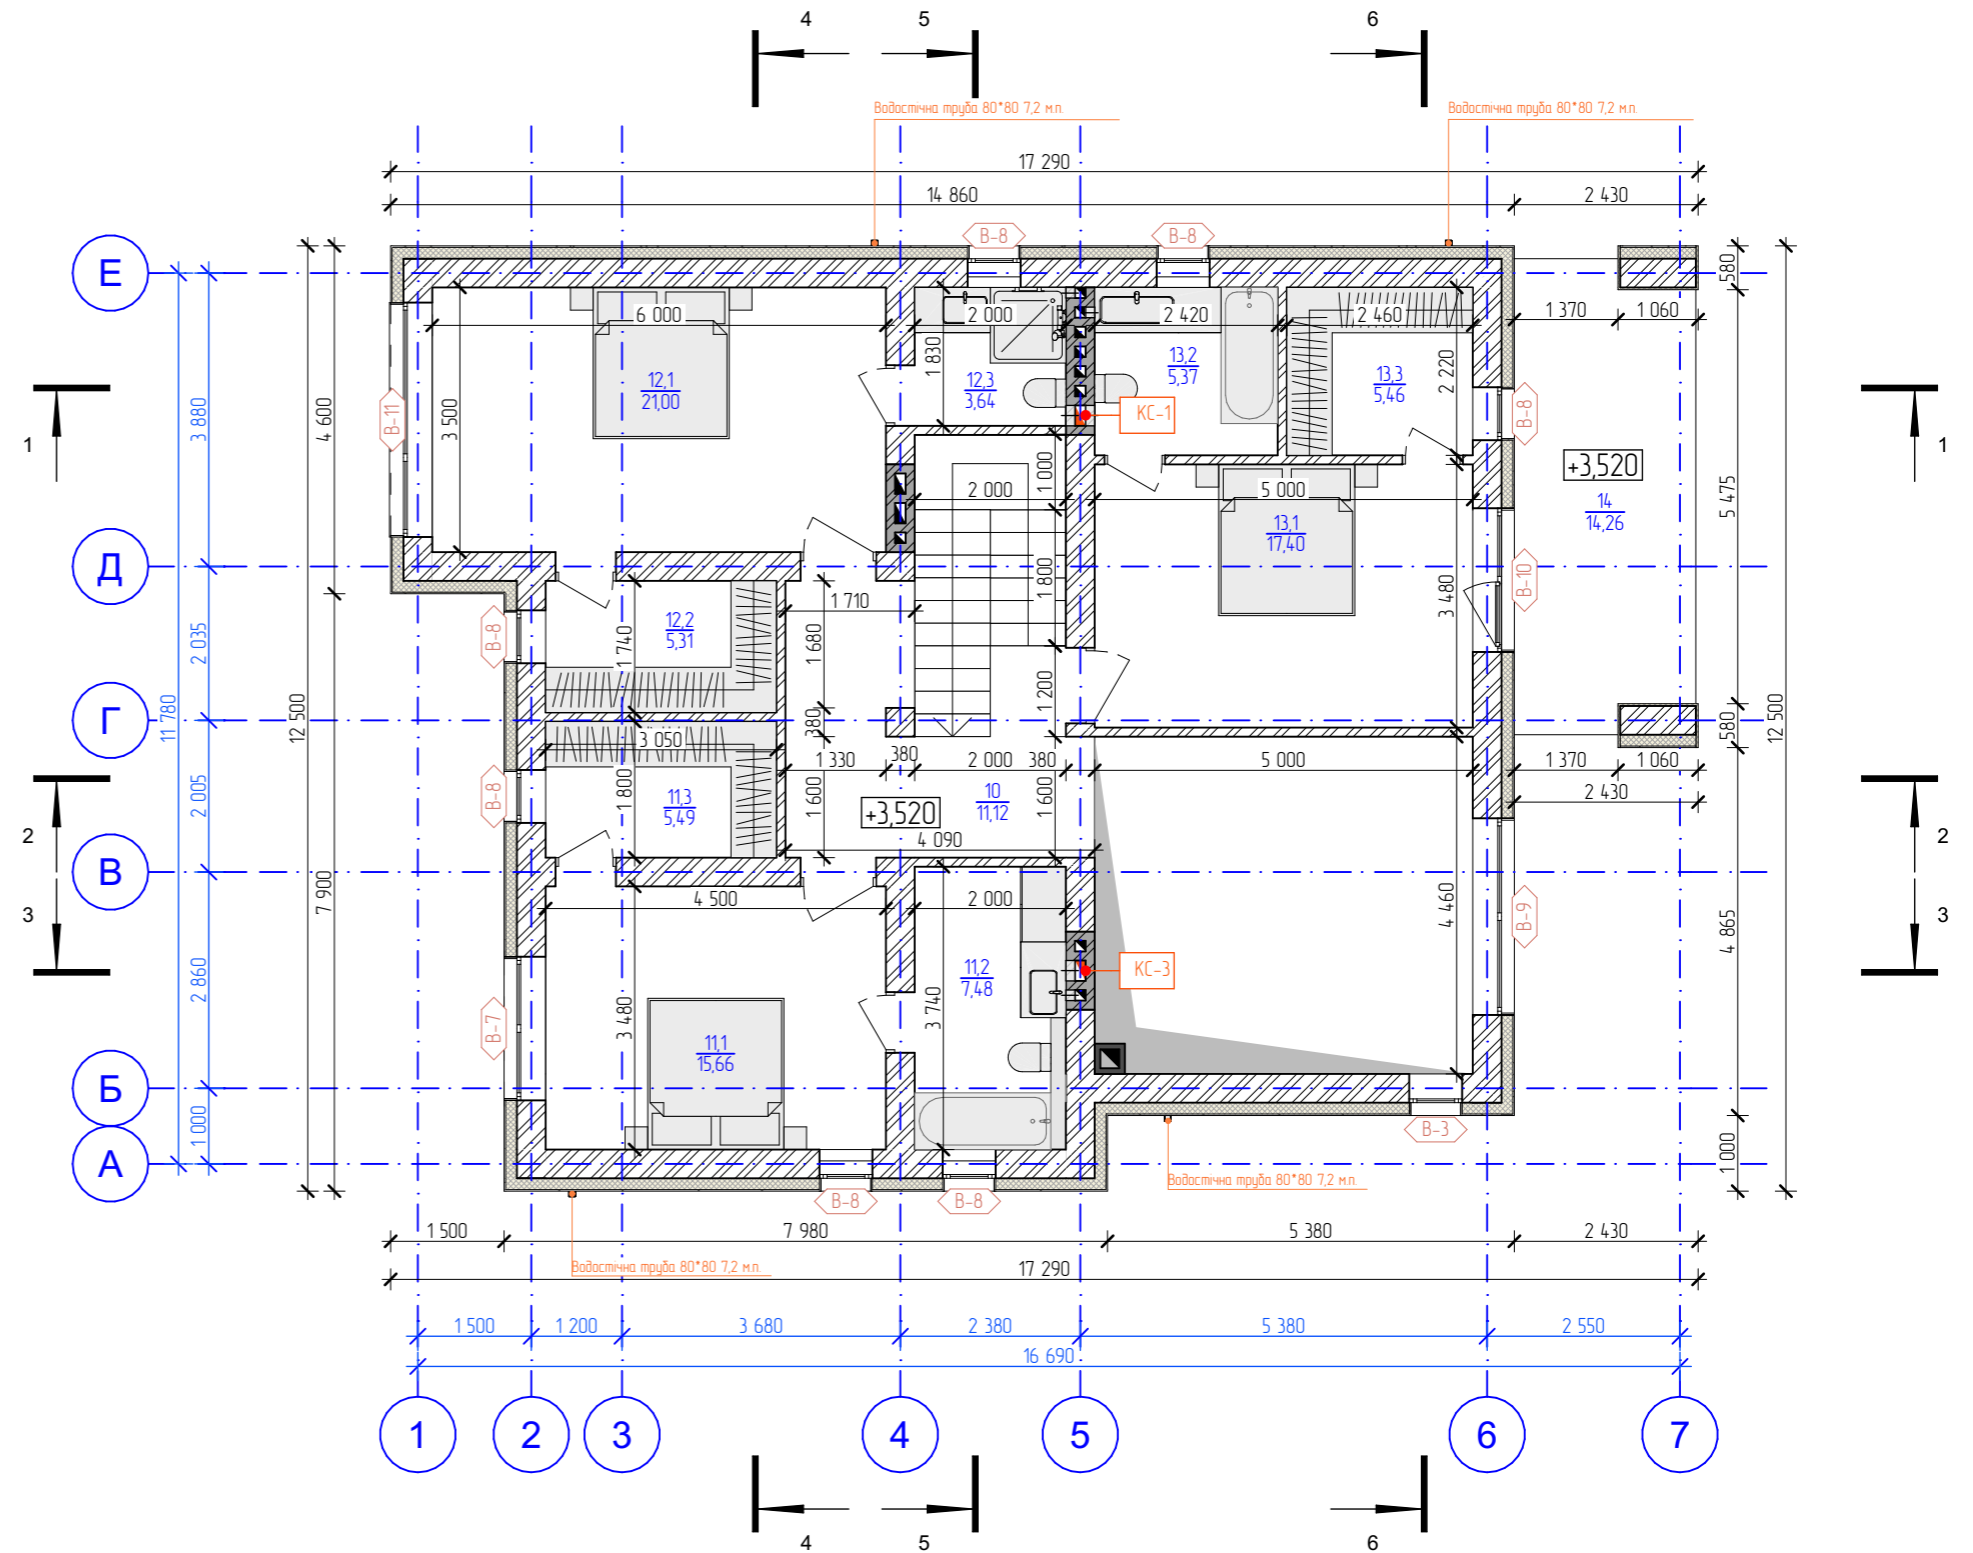

- Примітки:
- За проектну відмітку ±0,000 прийнято відм. чистової підлоги 1-го поверху, що відповідає абсолютній відм. _____.
 - Усі прорізи для міжкімнатних дверей мурувати на відм. +2,400 від рівня чистової підлоги.
 - Якщо не вказана висота підвіконника - віконний отвір закладати від рівня чистової підлоги поверху.
 - Вентканали мурувати із повнотілої цегли.

						2024р.
						Будівництво індивідуального житлового будинку, що розташований у с. Чернівці, Тусменицького району, Івано-Франківської області
ЗМн.	Ключ	Аркуш	№Док	Підп.	Дата	
ГАП	Капустей І.					Індивідуальний житловий будинок
Виконав	Барин Д.					РП
Виконав	Осташ О.					12
Перевірив	Капустей І.					Функціональний план 2-го поверху, М 1:100
						ФОП Капустей І. І. Кваліфікаційний сертифікат Серія АА №003486